
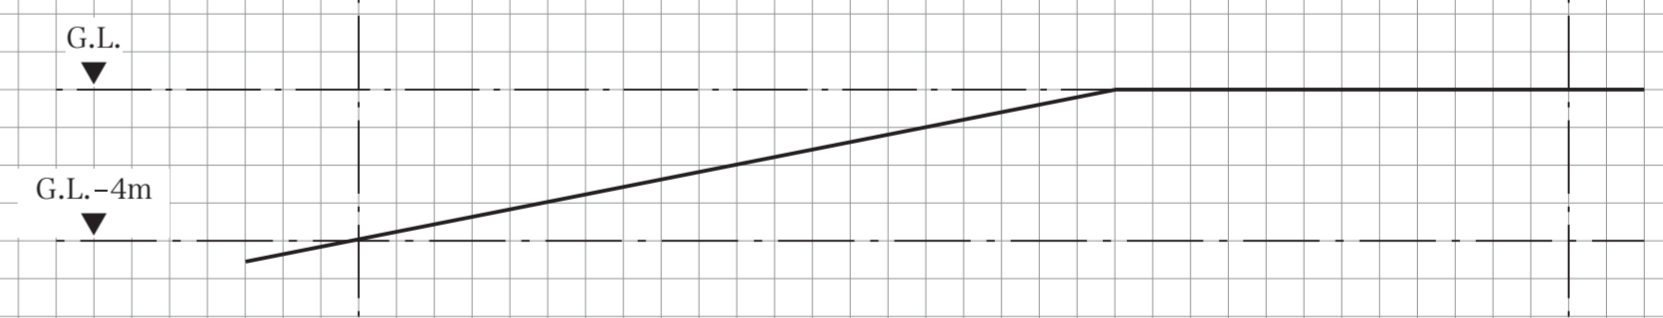


1階平面図兼配置図 縮尺 1/200

2階平面図 縮尺 1/200

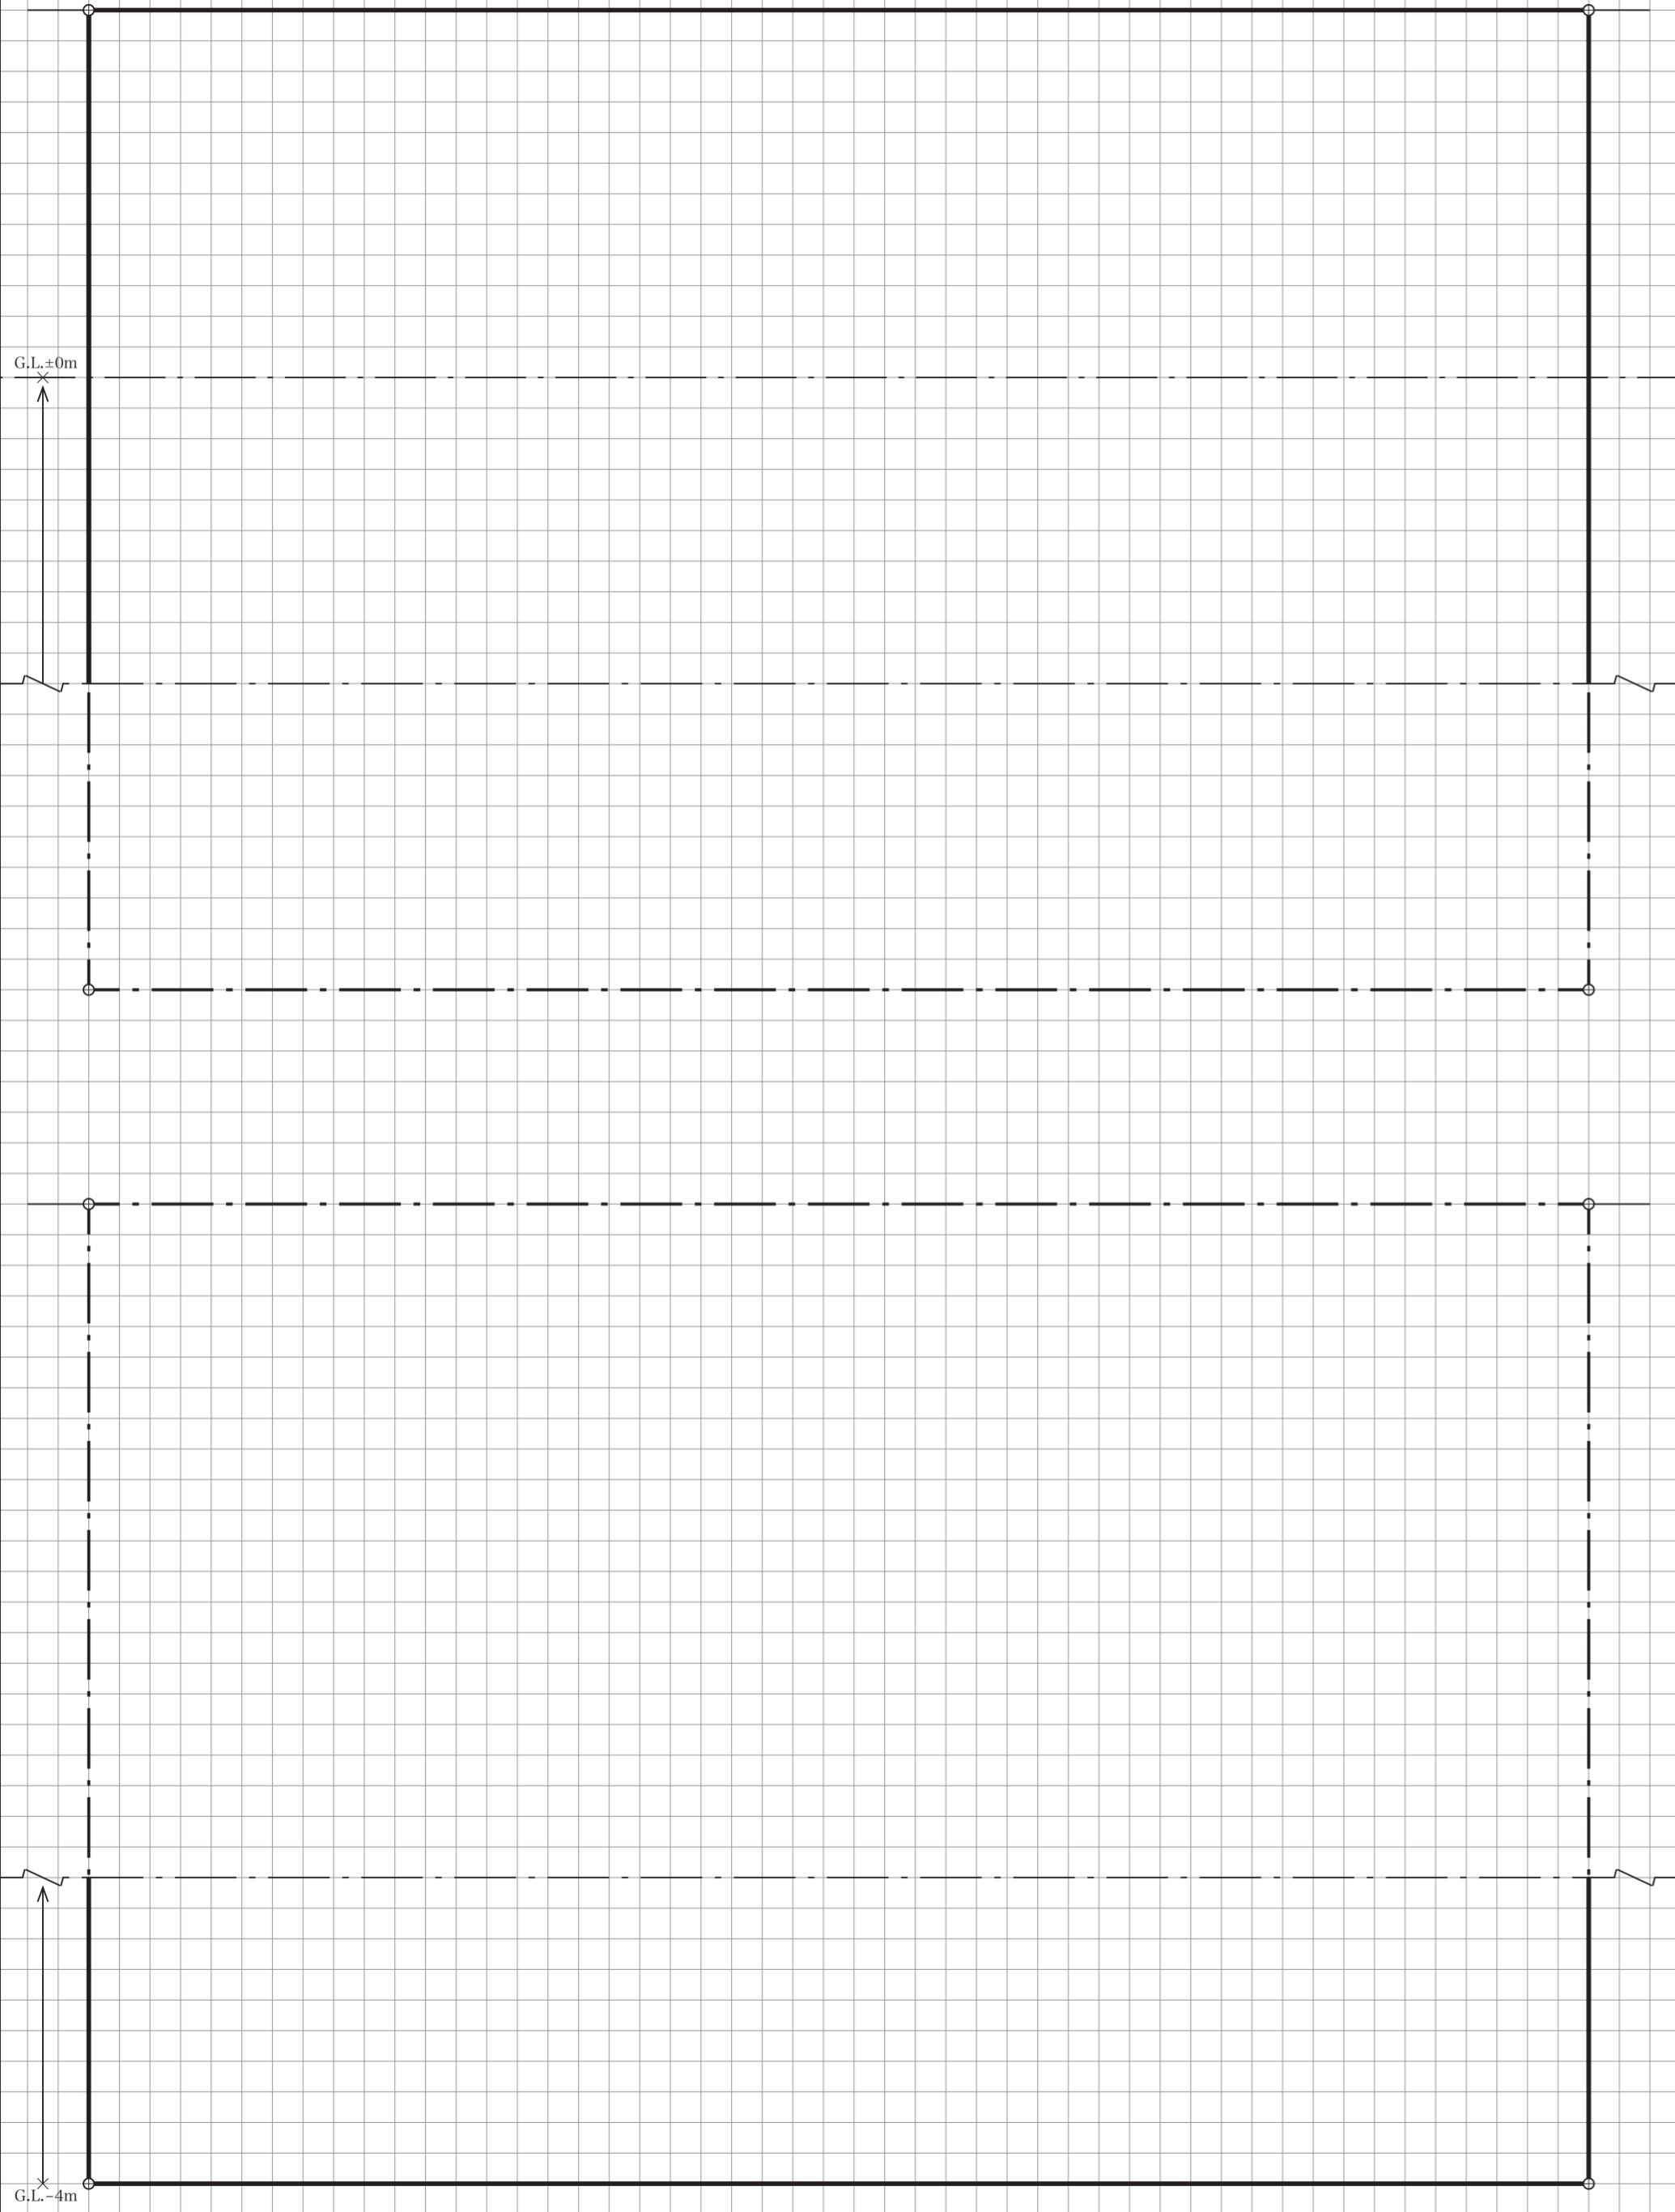

断面図 縮尺 1/200

(この方眼用紙の1目盛は、5ミリメートルです)

地下1階平面図兼配置図 縮尺 1/200

面積表 (算定式は、算出過程がわかるものとする。算出結果は、小数点以下第1位までとし、第2位以下は切り捨てる。)			
床面積	2階 (算定式)	合計 m ²	
	1階 (算定式)		
	地下1階 (算定式)		
練習課題1 小規模なりゾートホテル 一級とるぞ! .Net http://19toruzo.net/		受験番号	<input type="text"/> - <input type="text"/>
		試験場	氏名
		20170805	