
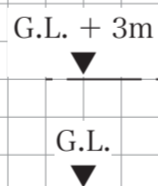


1階平面図兼配置図 縮尺 1/200

地下1階平面図兼配置図 縮尺 1/200

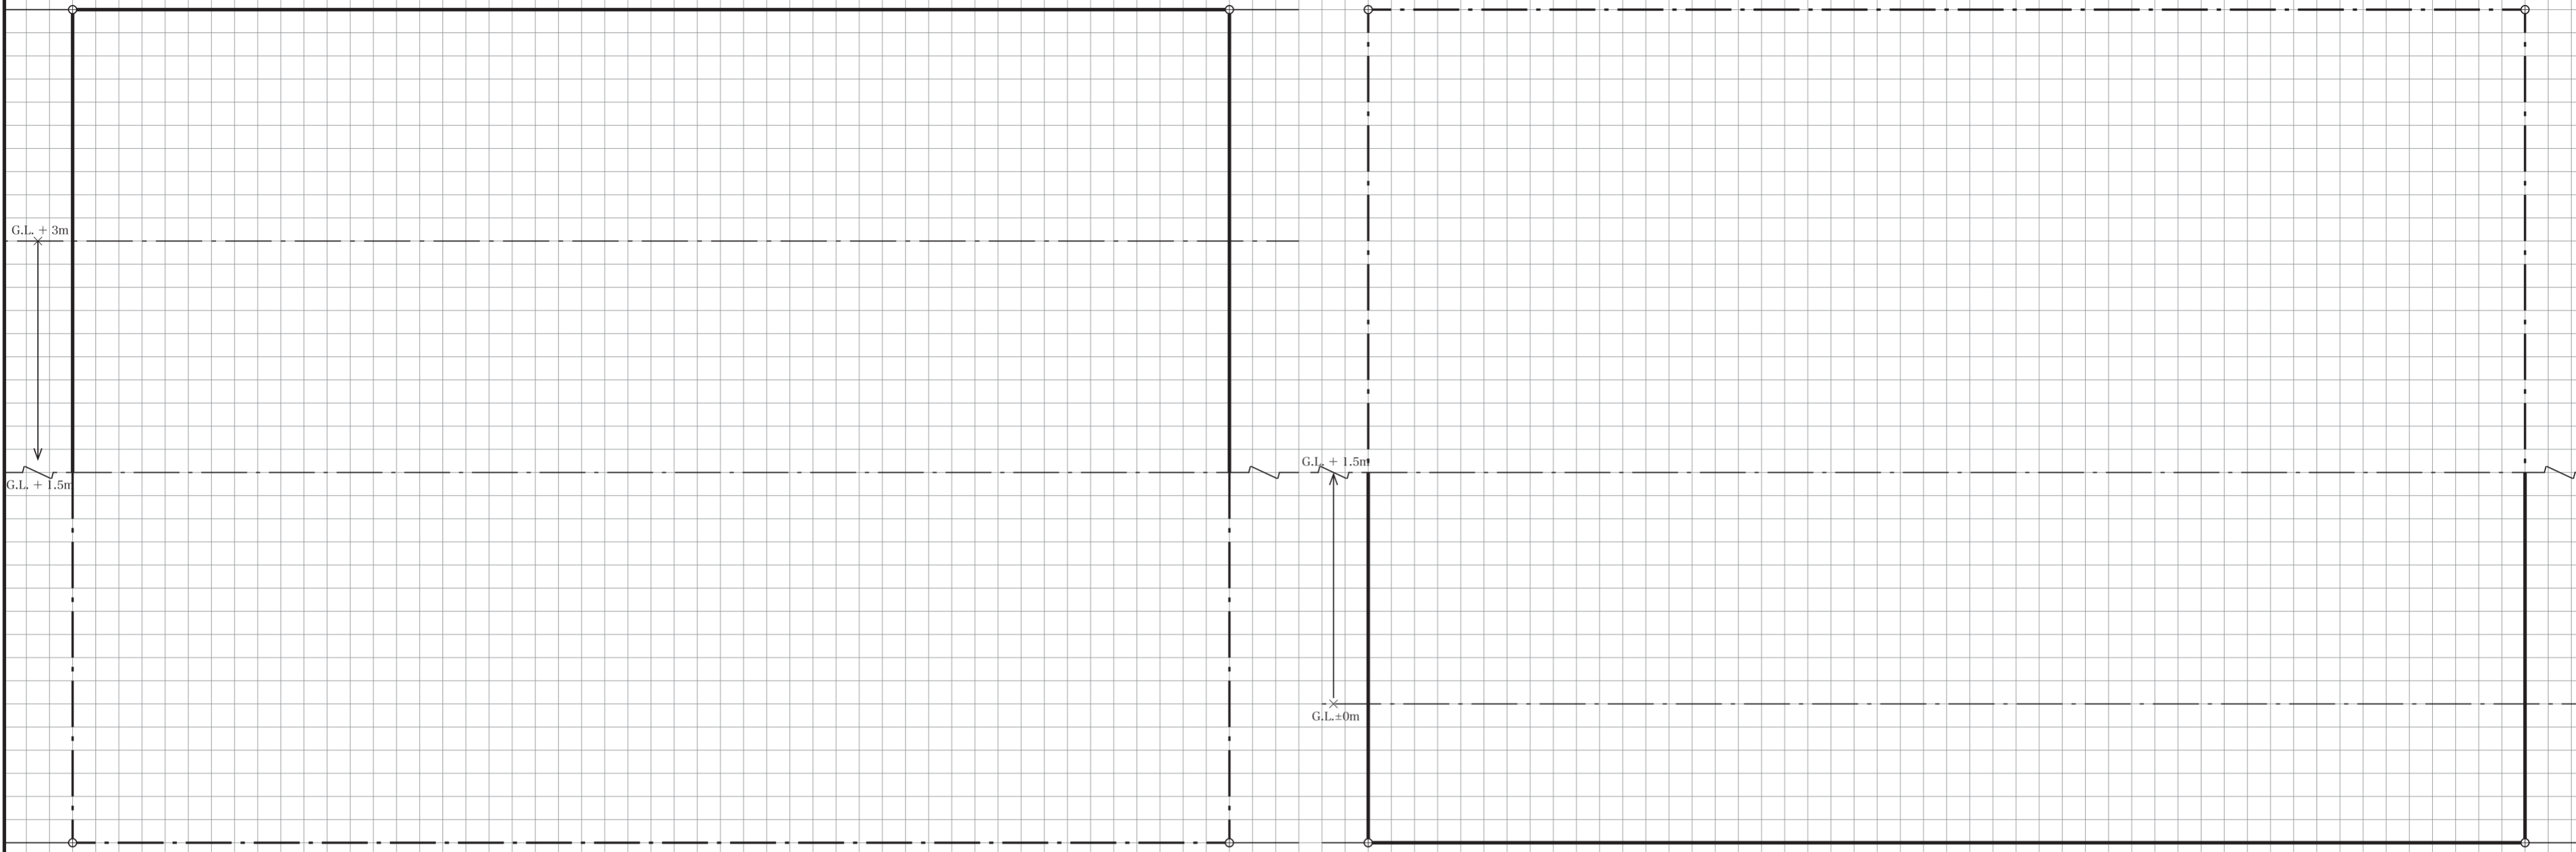

断面図 縮尺 1/200

平成29年 一級建築士試験「設計製図の試験」 答案用紙 I

(この方眼用紙の1目盛は、5ミリメートルです)

2階平面図 縮尺 1/200

面積表 (算定式は、算出過程がわかるものとする。算出結果は、小数点以下第1位までとし、第2位以下は切り捨てる。)

床面積	2階 (算定式)	合計
	1階 (算定式)	
	地下1階 (算定式)	
		m ²

練習課題4
小規模なりゾートホテル
一級とるぞ! .Net

受験番号 -
試験場 氏名