


地下1階平面図兼配置図 縮尺 1/200


1階平面図兼配置図 縮尺 1/200

2階平面図 縮尺 1/200

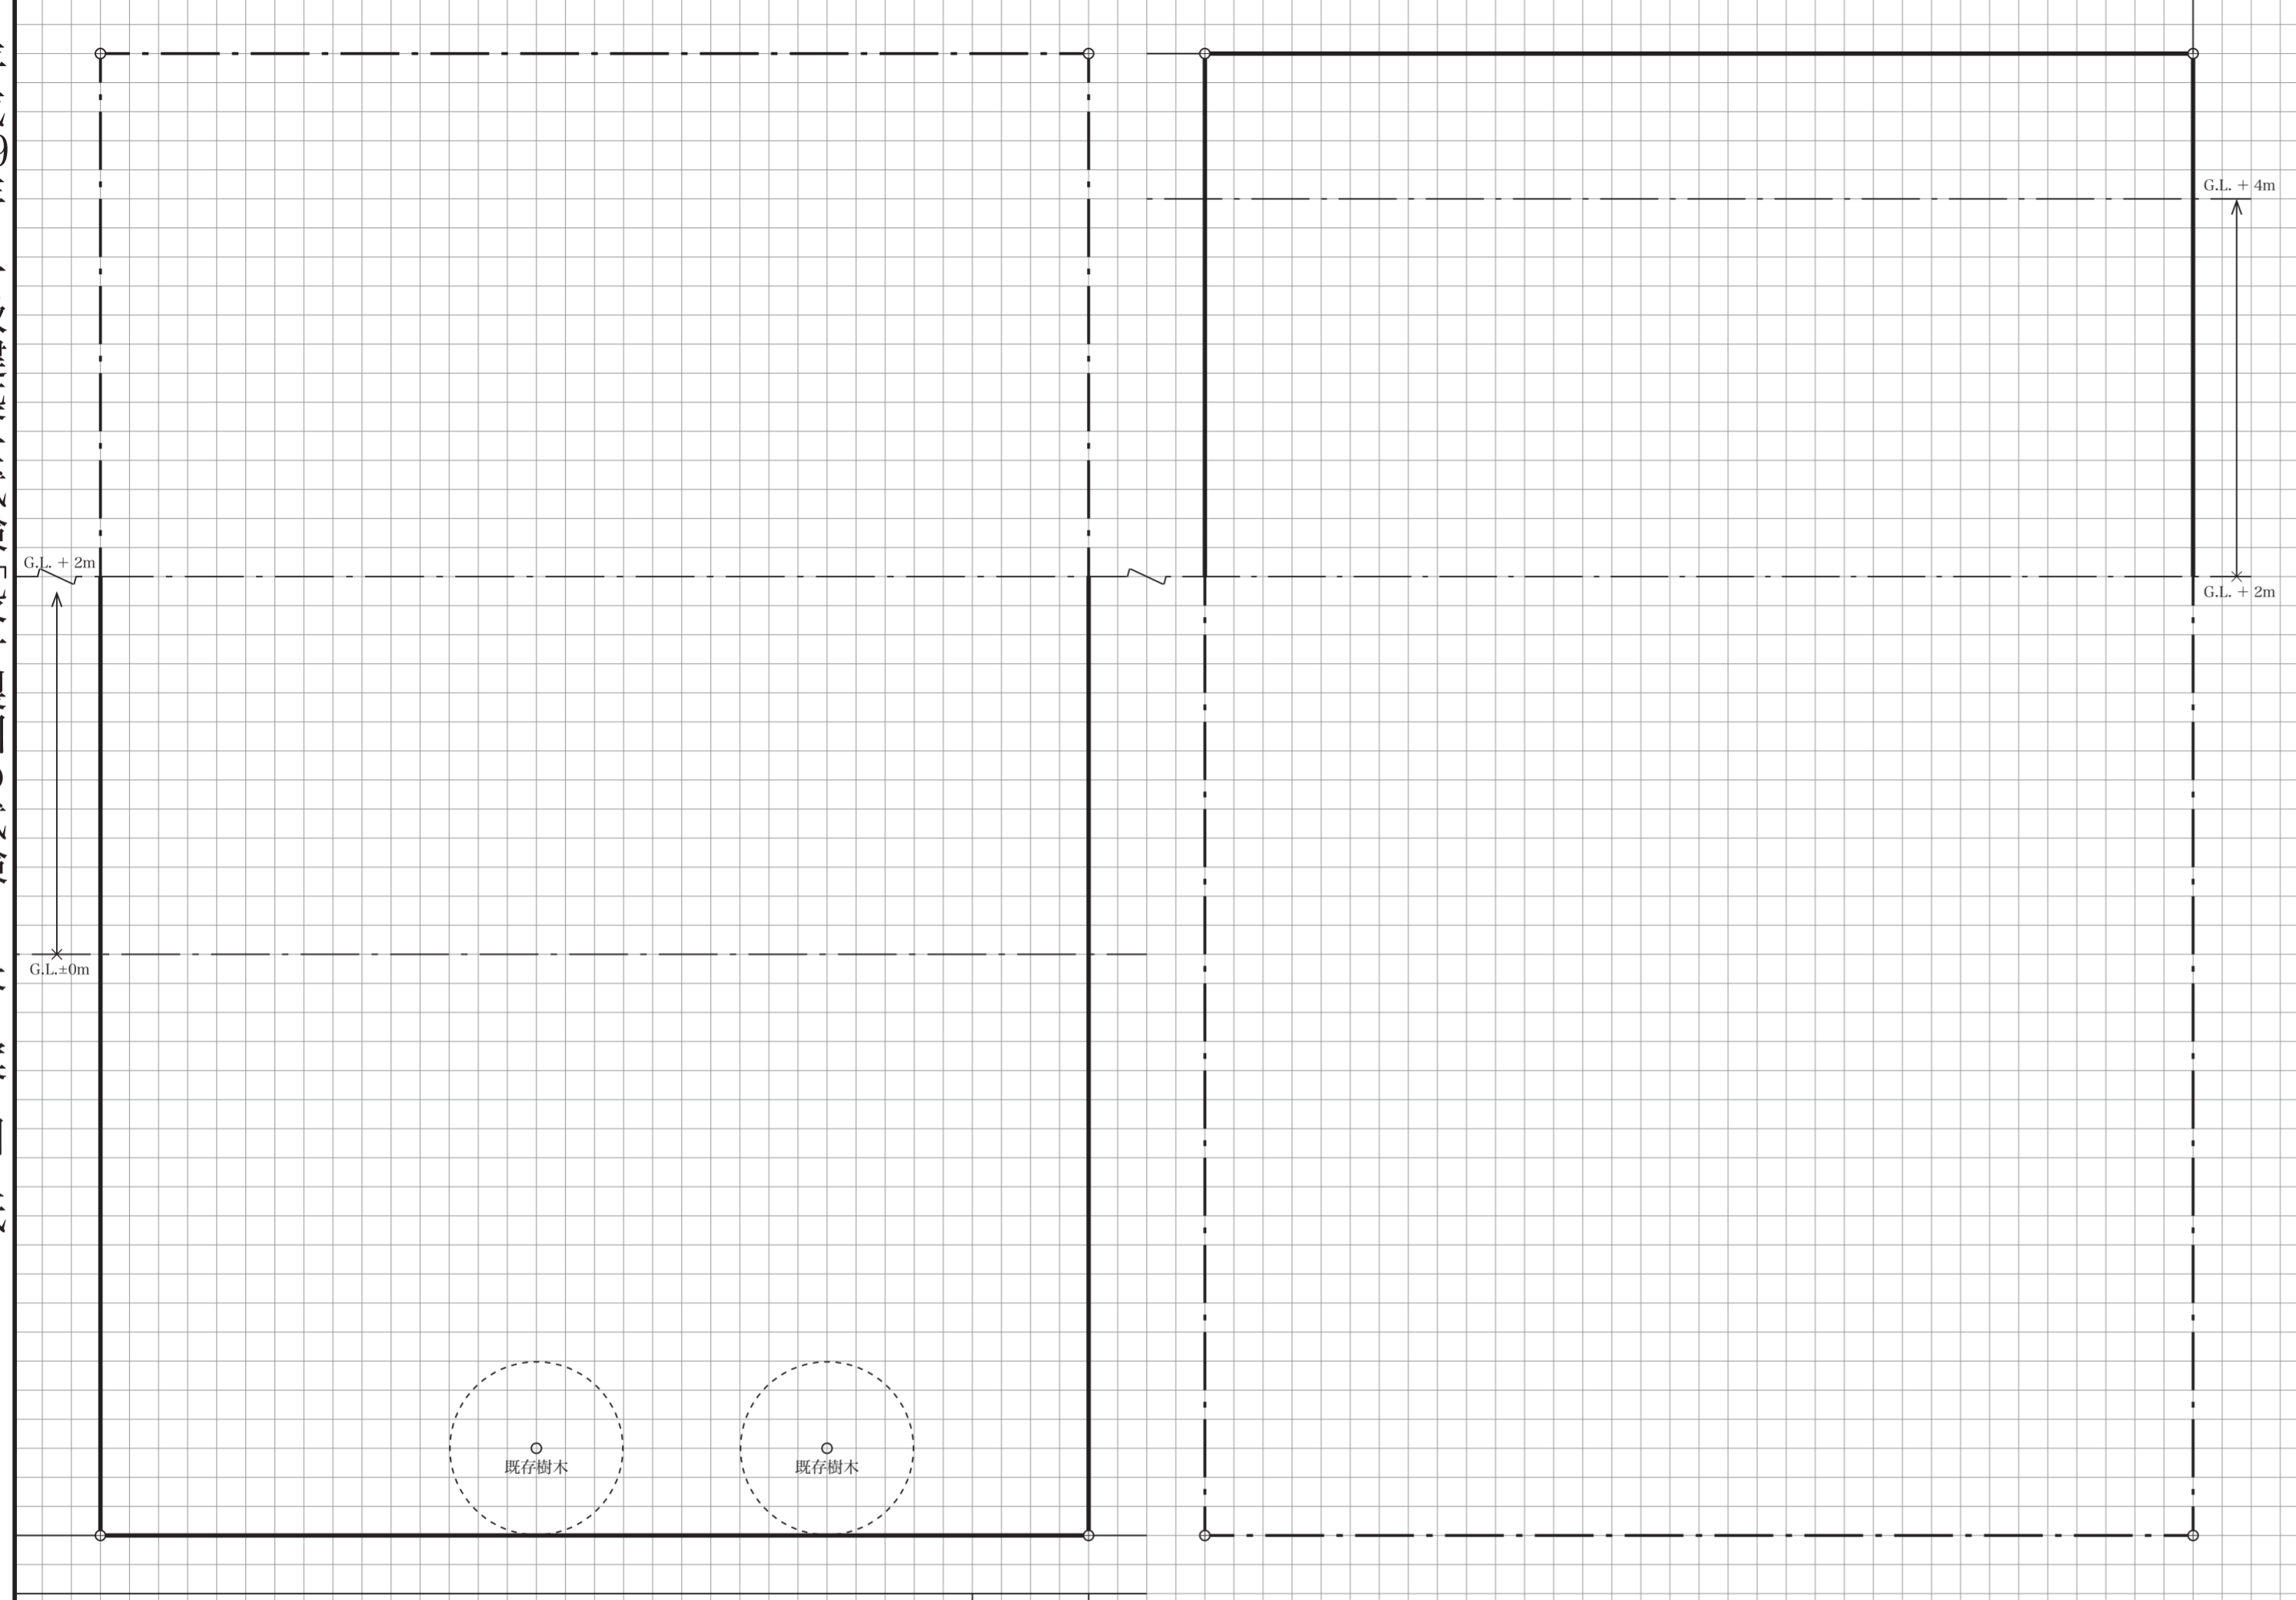

面積表 (算定式は、算出過程がわかるものとする。算出結果は、小数点以下第1位までとし、第2位以下は切り捨てる。)

床面積	2階 (算定式)	合計
	1階 (算定式)	
	地下1階 (算定式)	
		m

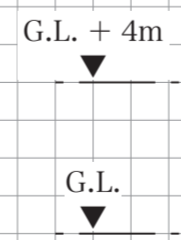

練習課題5
小規模なリゾートホテル
一級とるぞ! .Net
<http://19toruzo.net/> 20170910

受験番号	<input type="text"/>
試験場	氏名
<input type="text"/>	<input type="text"/>

断面図 縮尺 1/200