

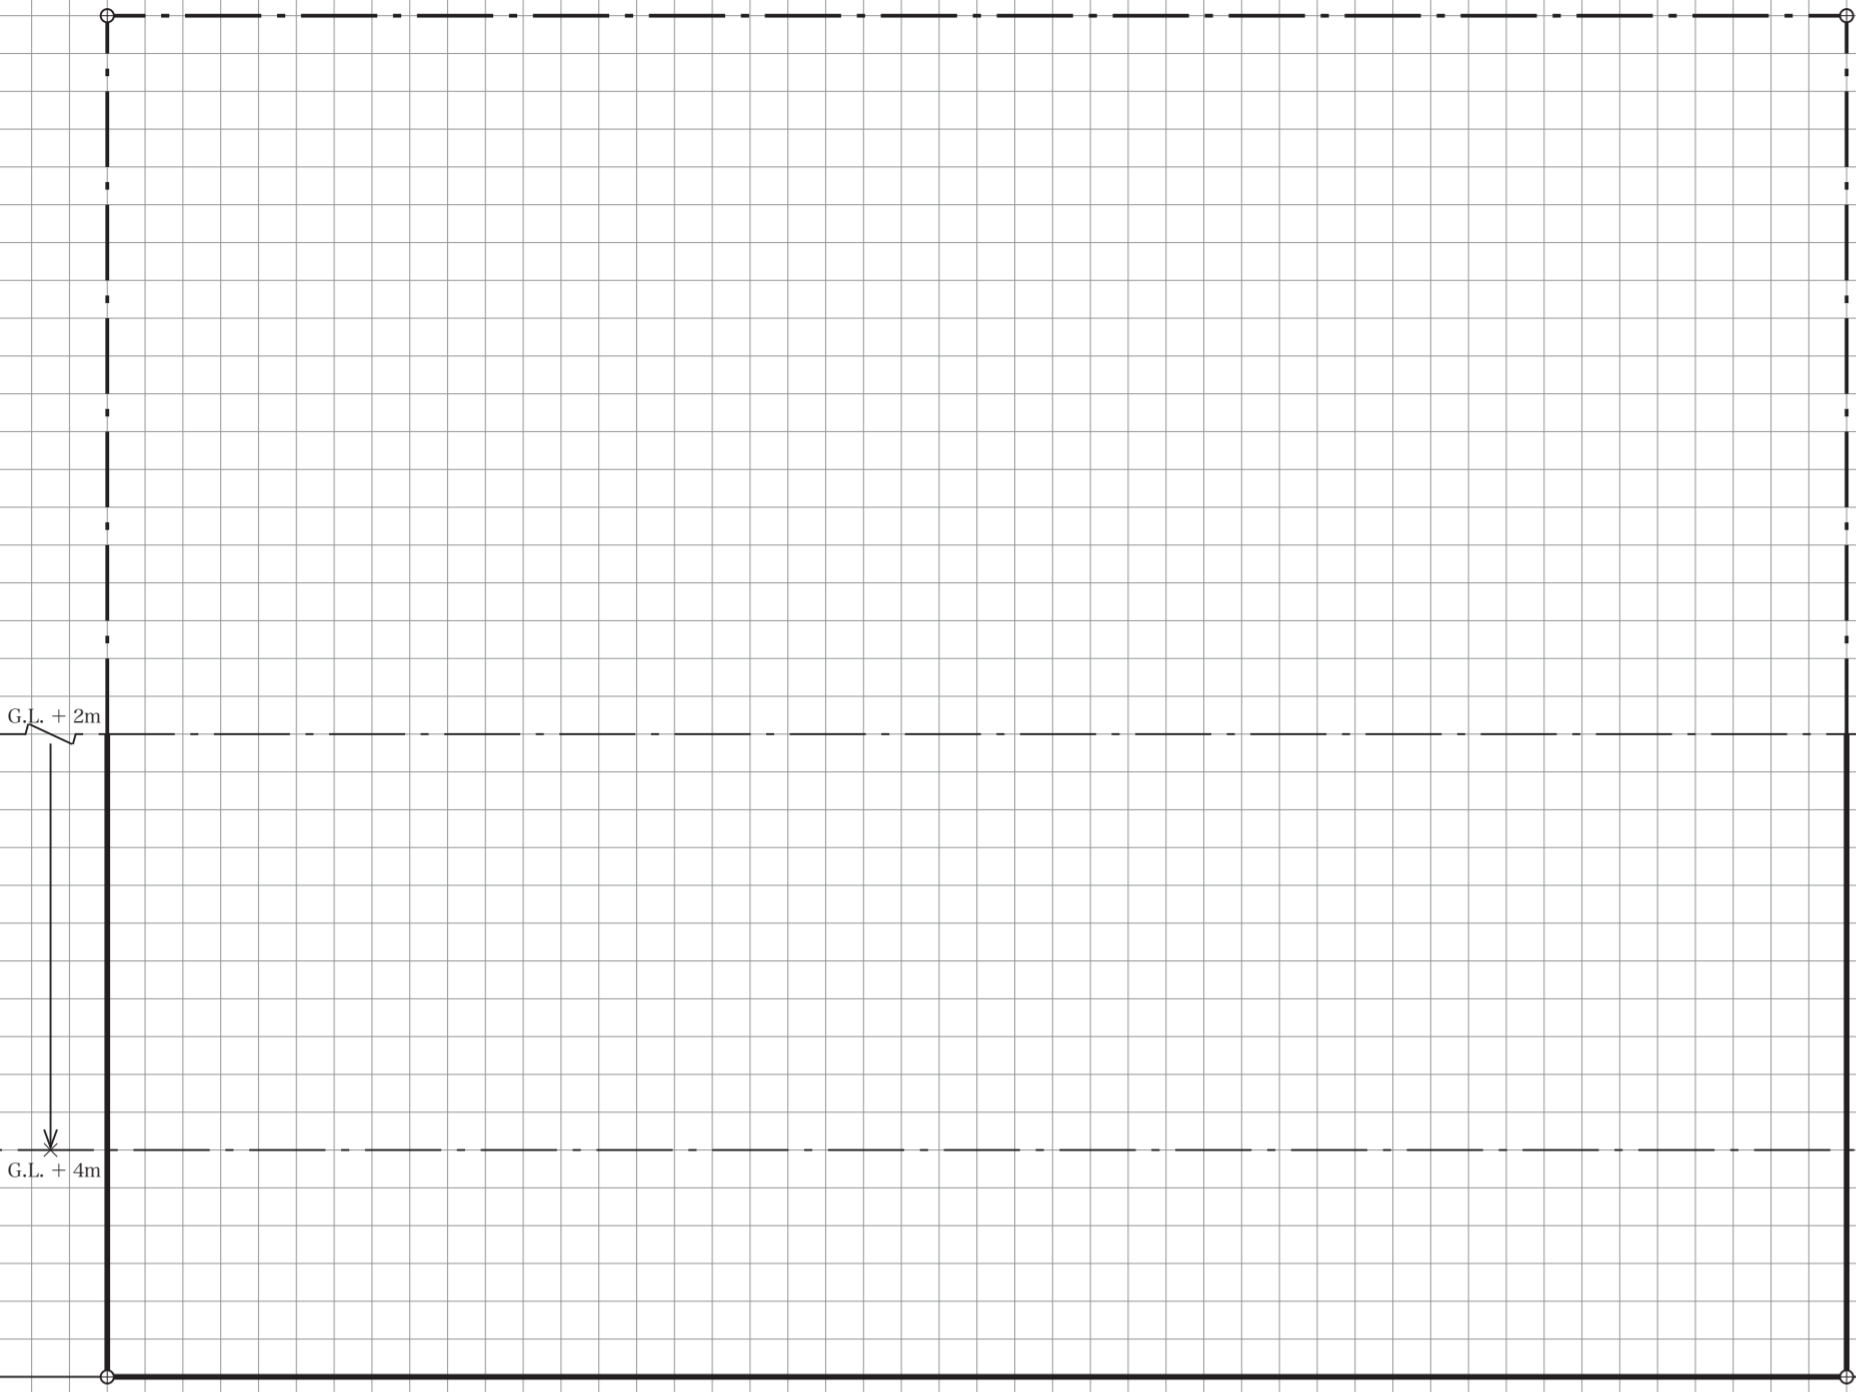


1階平面図兼配置図 縮尺 1/200

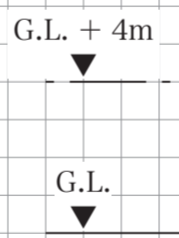

地下1階平面図兼配置図 縮尺 1/200

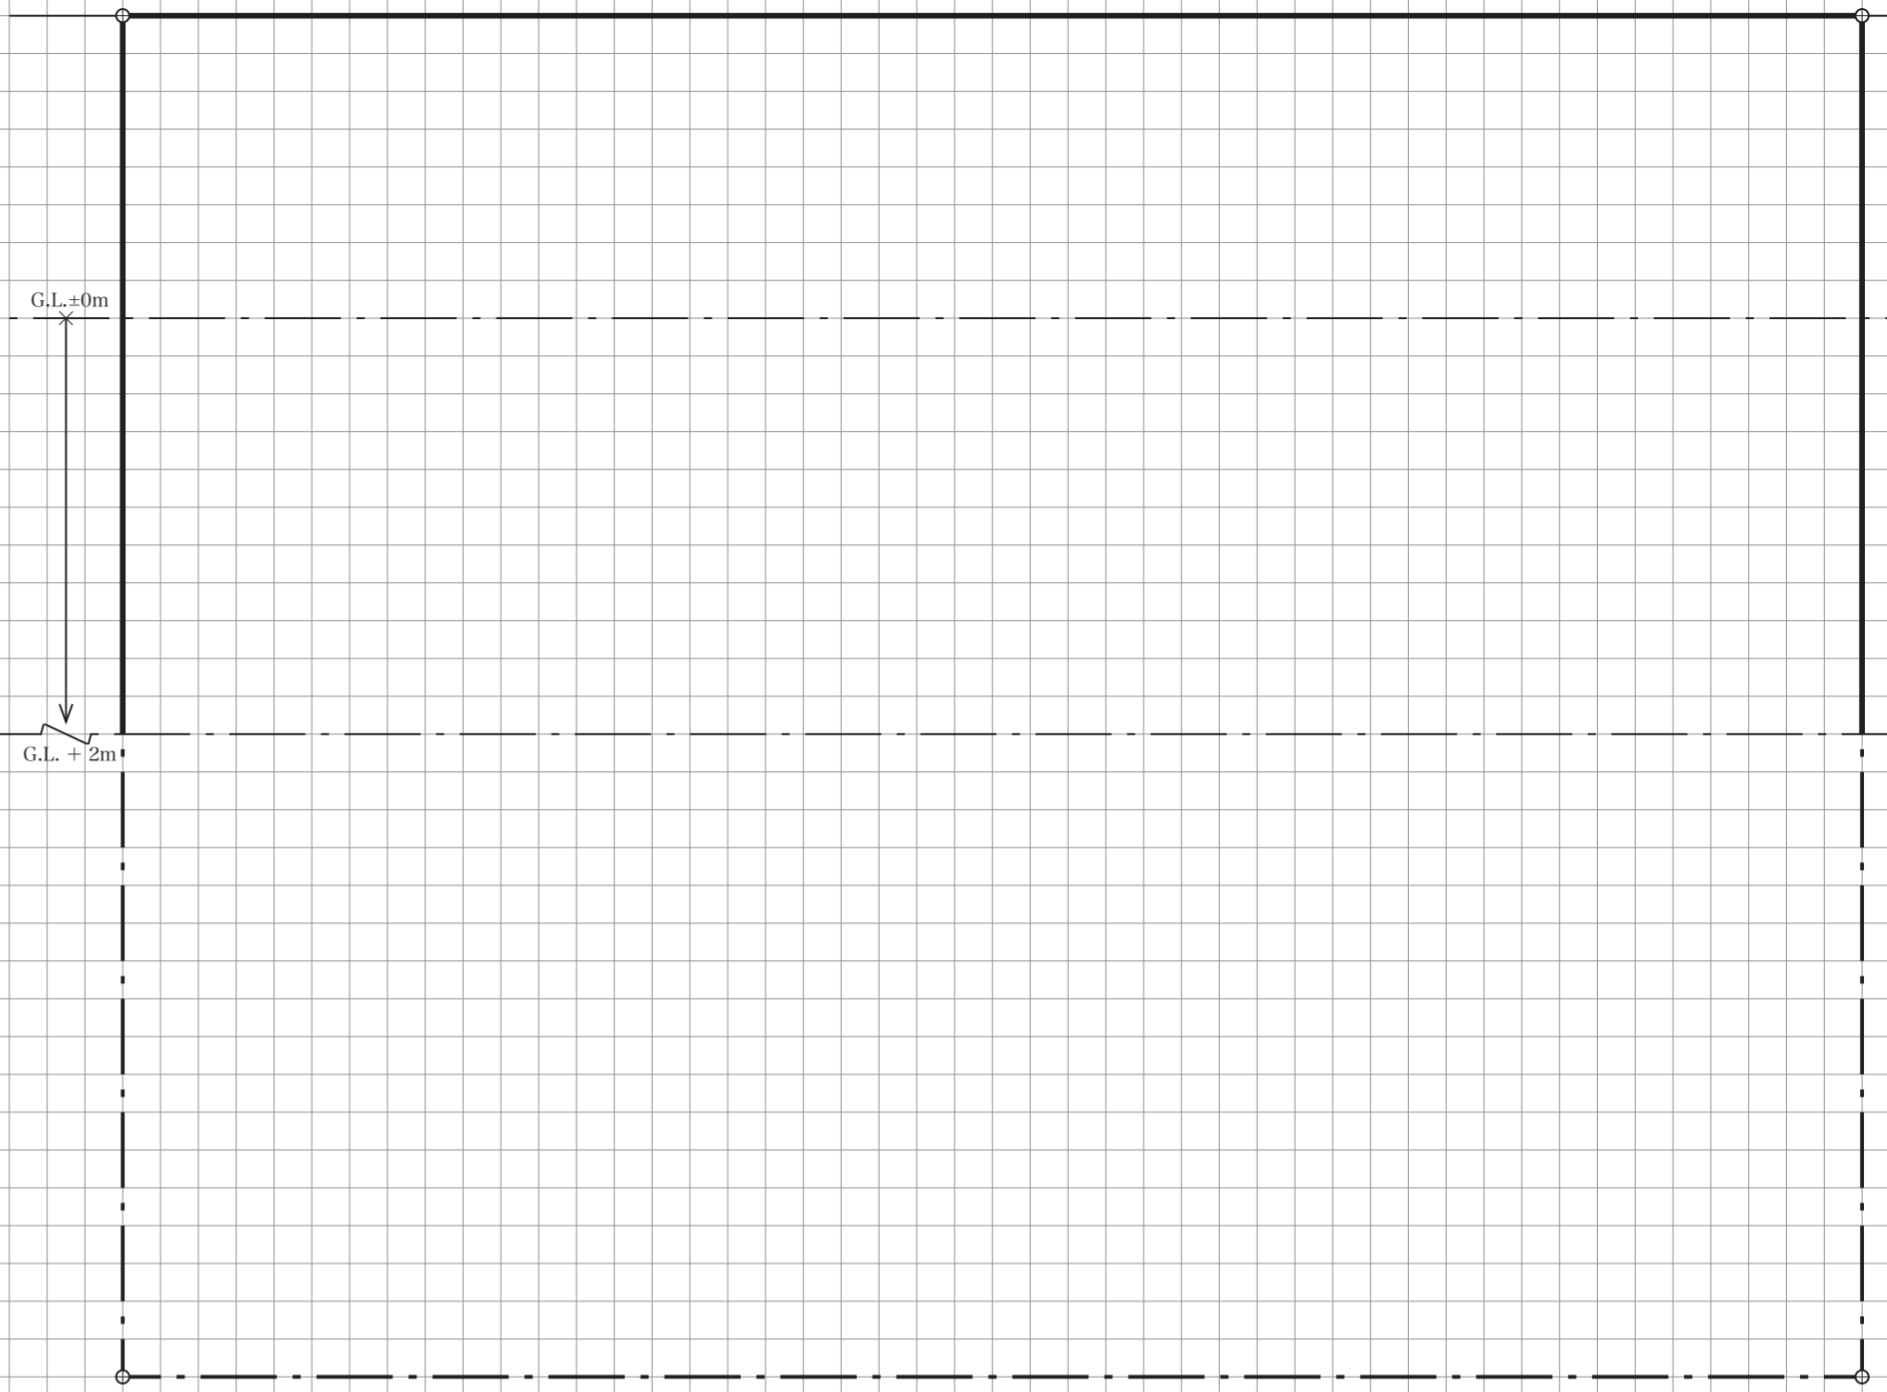

断面図 縮尺 1/200

練習課題 6
小規模なりゾートホテル

受験番号 -

試験場 氏名

面積表 (算定式は、算出過程がわかるものとする。算出結果は、小数点以下第1位までとし、第2位以下は切り捨てる。)			合計
建築物の床面積	2階 (算定式)		
	1階 (算定式)		
	地下1階 (算定式)		
建築面積 (算定式)			m ²

2階平面図 縮尺 1/200