

1階平面図兼配置図 縮尺 1/200


2階平面図 縮尺 1/200



G.L.

G.L. -4m

断面図 縮尺 1/200

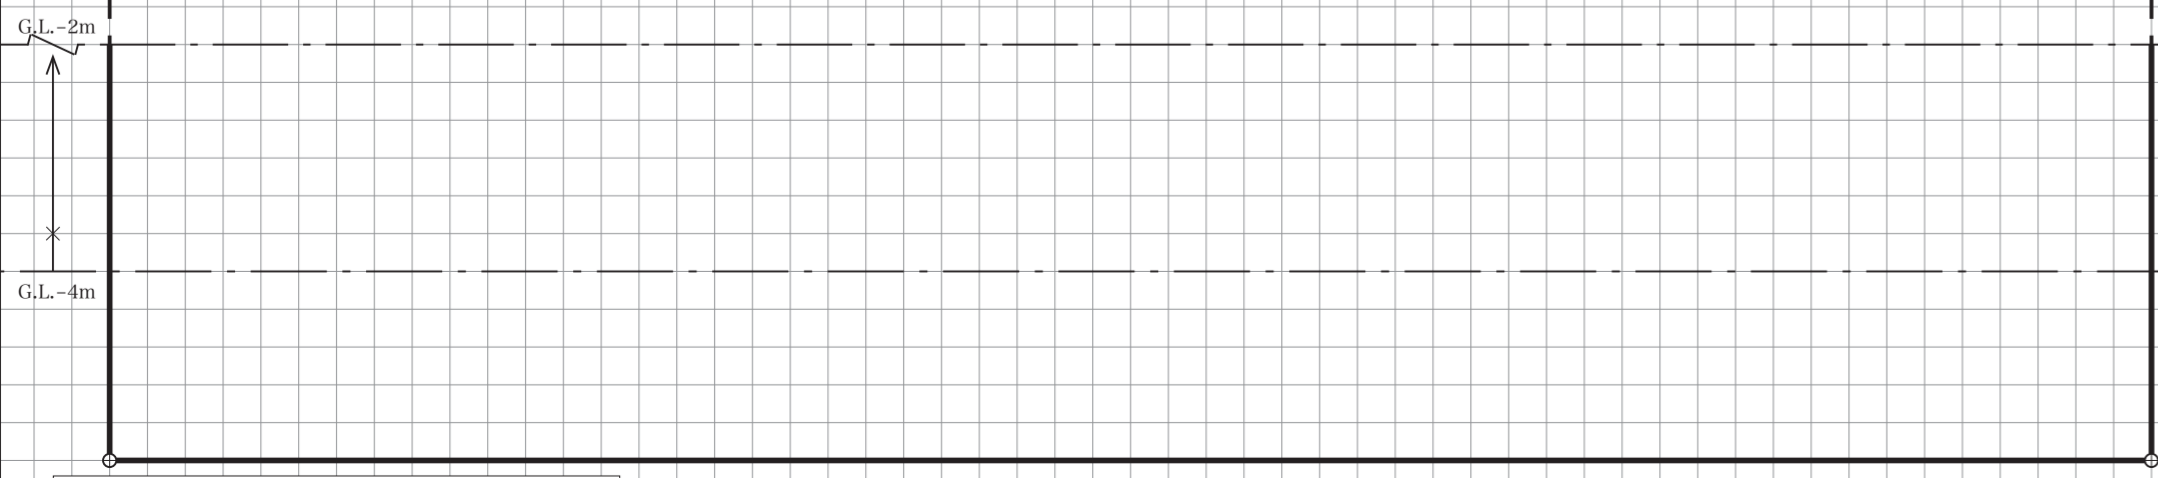

地下1階平面図兼配置図 縮尺 1/200

面積表 (算定式は、算出過程がわかるものとする。算出結果は、
小数点以下第1位までとし、第2位以下は切り捨てる。)

建築物の床面積	2階	(算定式)	合計
	1階	(算定式)	
	地下1階	(算定式)	
建築面積	(算定式)		m ²

受験番号 -

試験場 氏名

小規模なりゾートホテル

一級とるぞ! .Net <http://19toruzo.net/>

20171015