
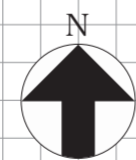


1 階平面図兼配置図 縮尺 1/200

2 階平面図 縮尺 1/200

3 階平面図 縮尺 1/200

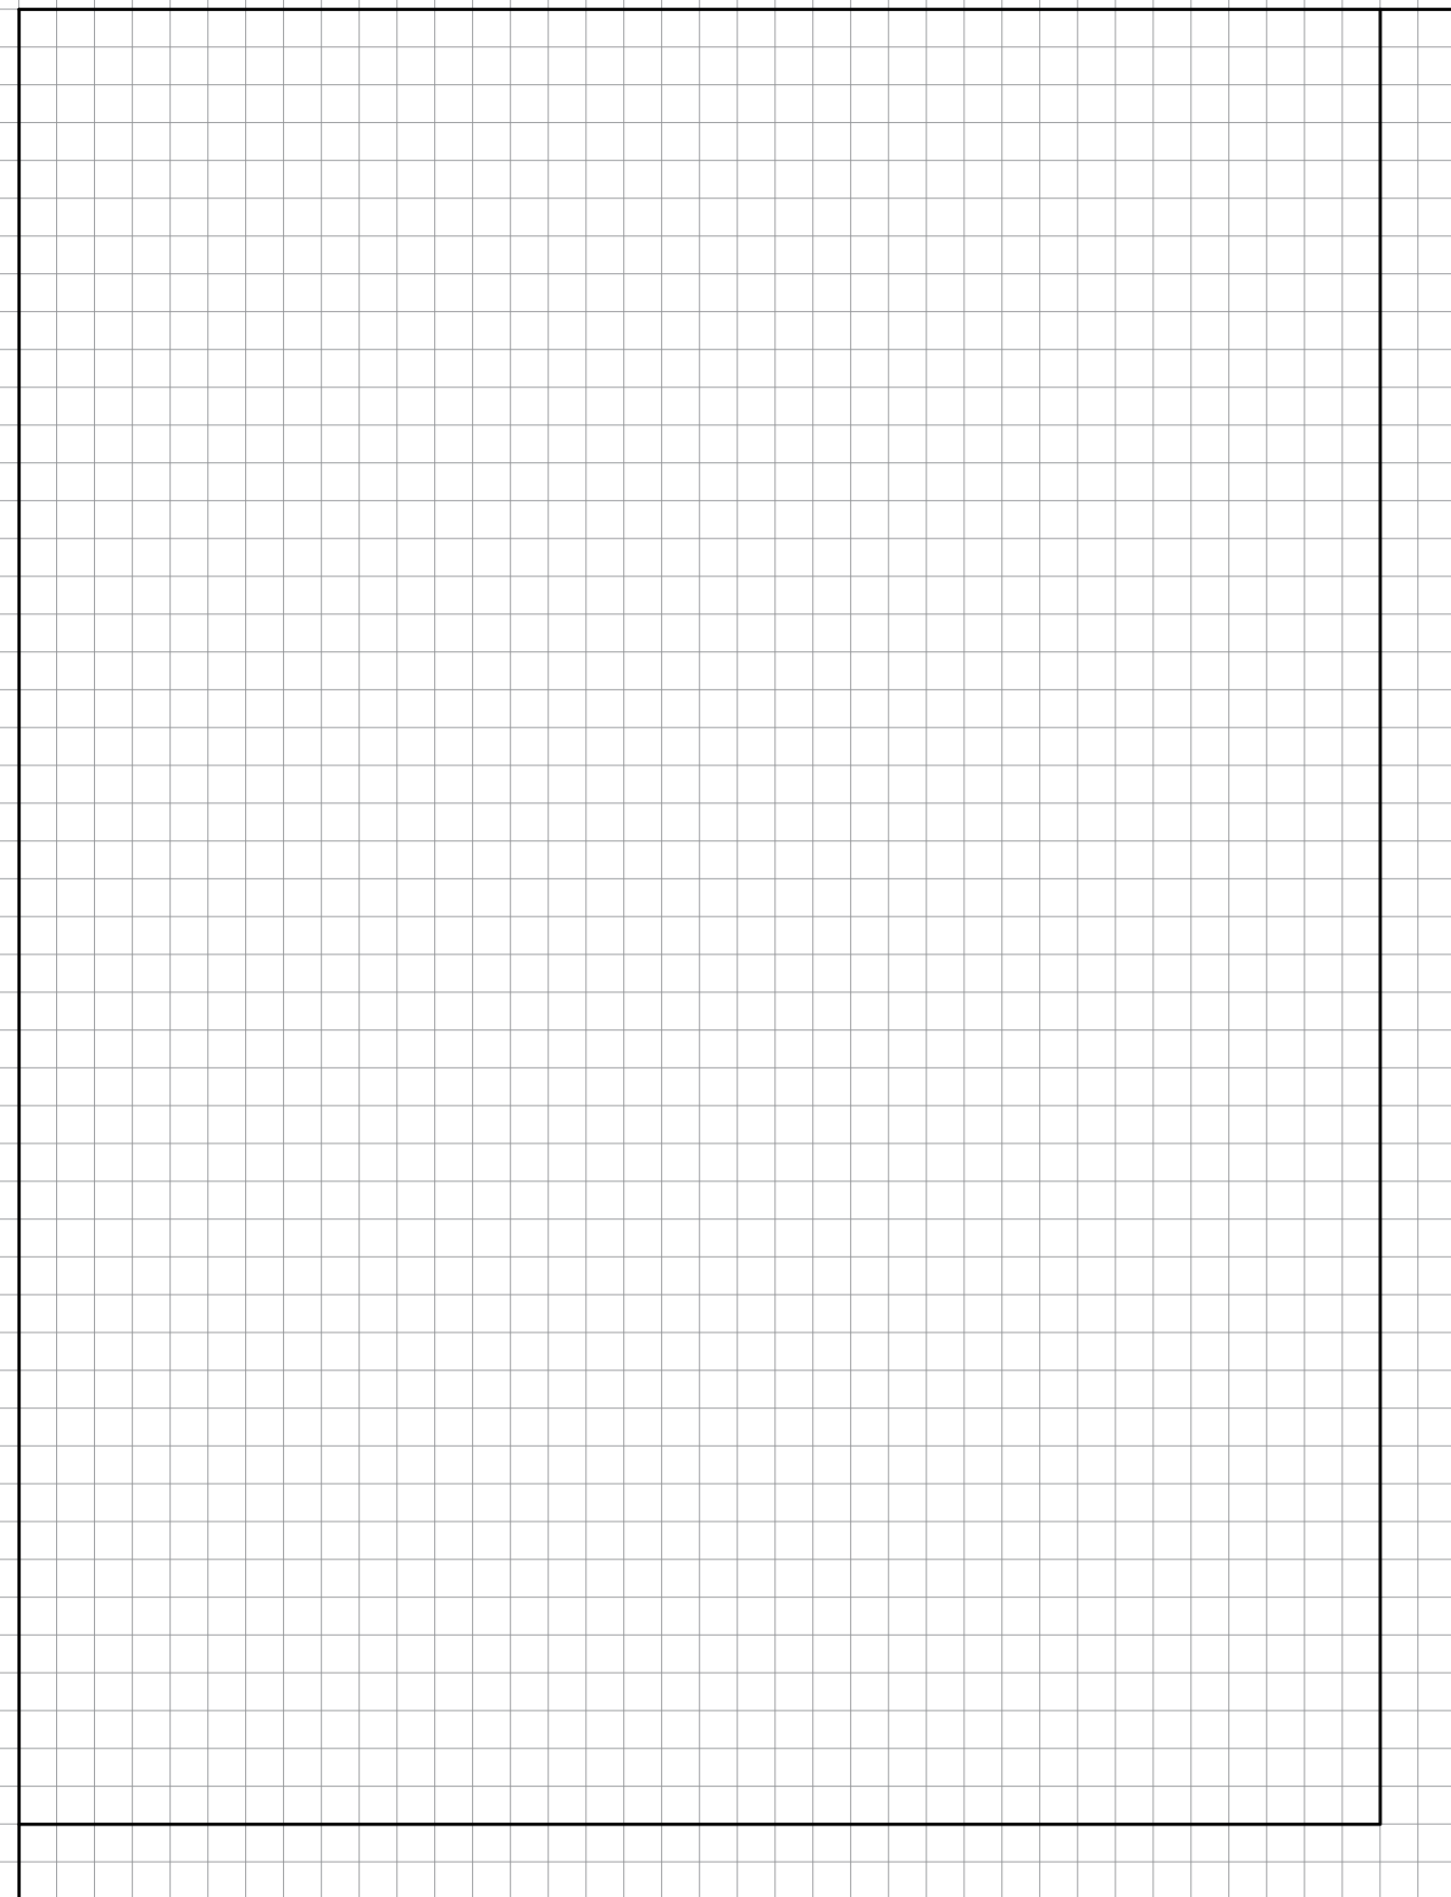

面積表 (算定式は、算出過程がわかるものとする。算出結果は、小数点以下第1位までとし、第2位以下は切り捨てる。)

床面積	3 階 (算定式)	合 計 m
	2 階 (算定式)	
	1 階 (算定式)	

練習課題 3
健康づくりのためのスポーツ施設
一級とるぞ! .Net
http://19toruzo.net/ 20180822

受験番号 -

試験場 氏名

GL
▽

断 面 図 縮尺 1/200