


1階平面図兼配置図 縮尺1/200

2階平面図 縮尺1/200

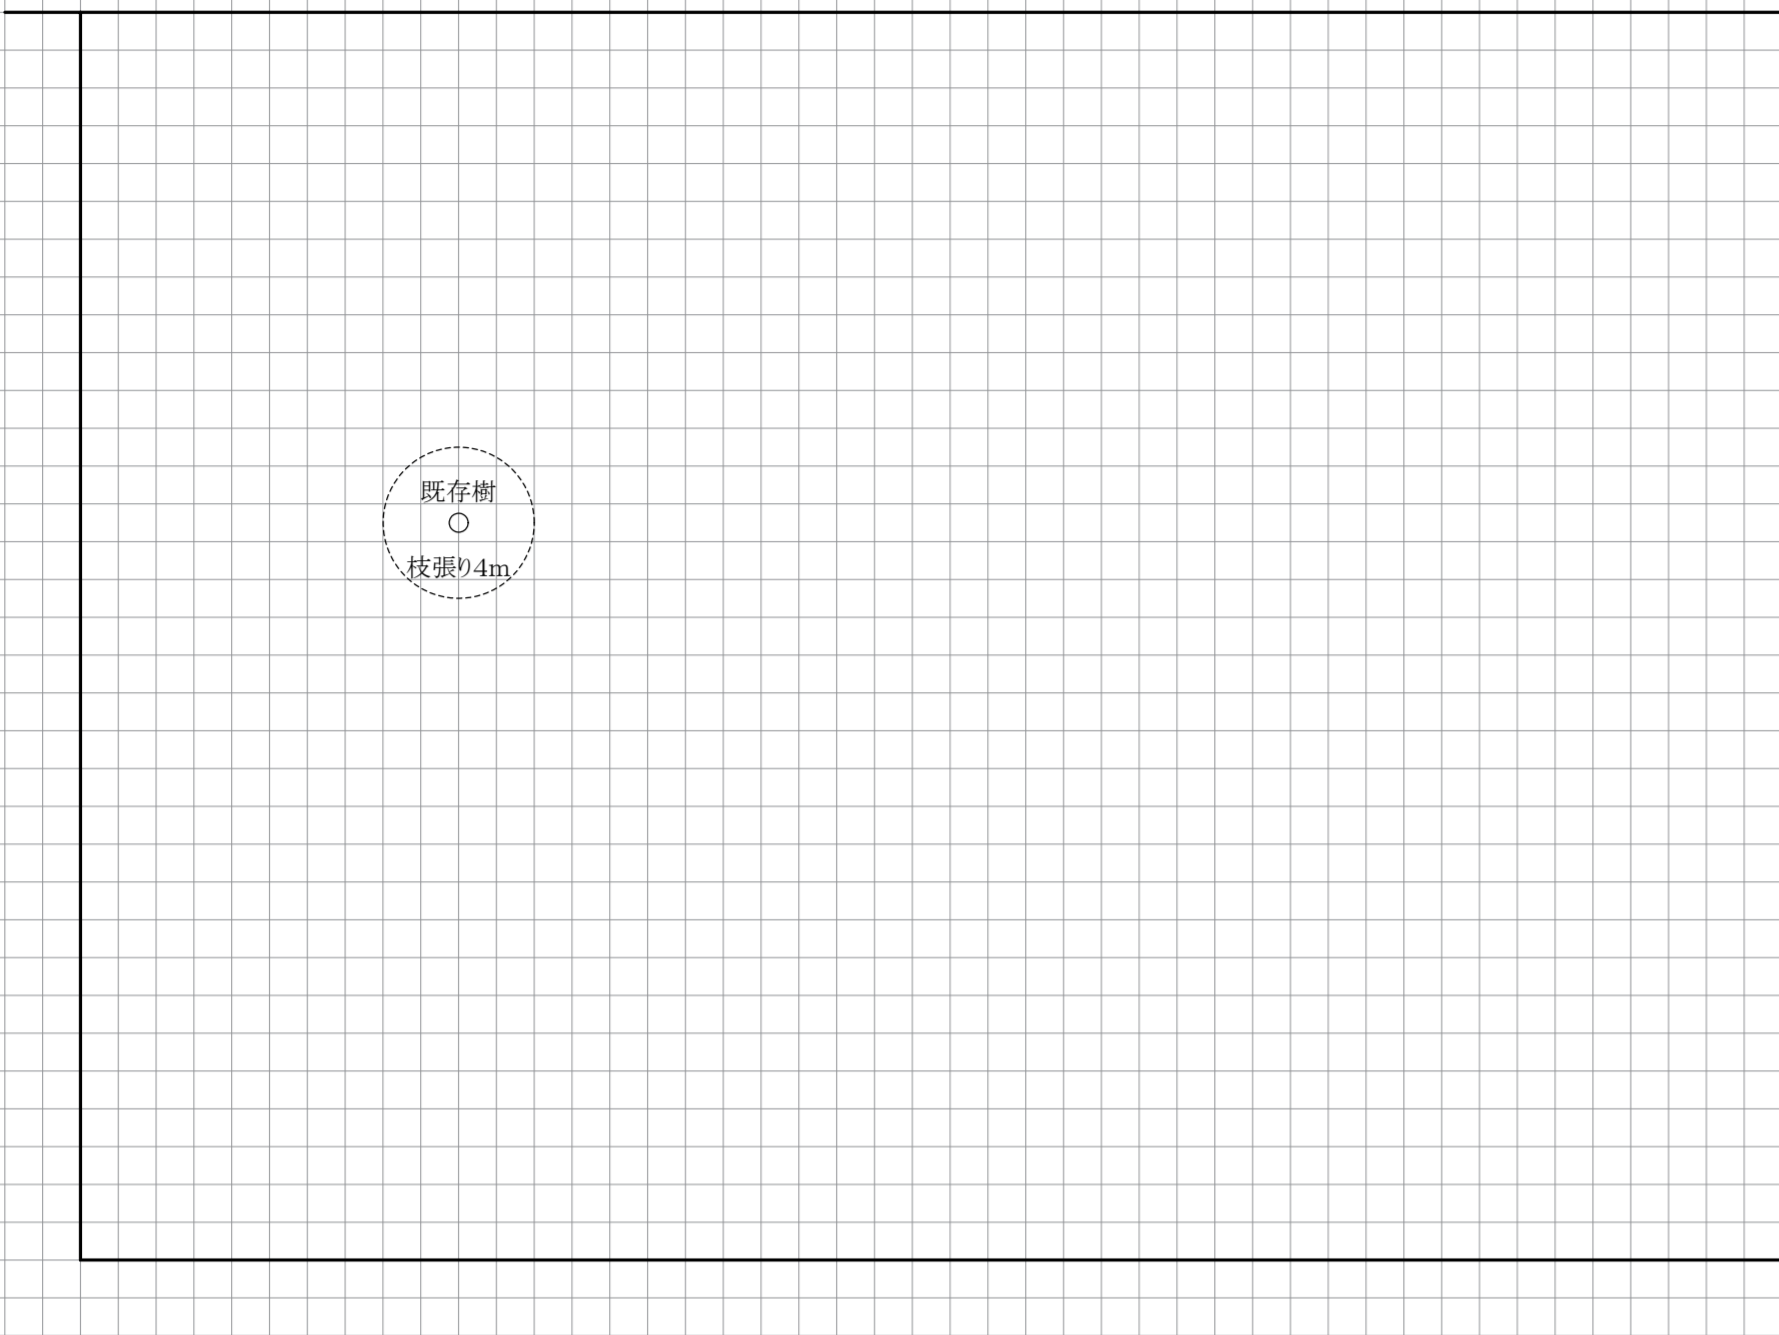

▽GL

断面図 縮尺1/200

3階平面図 縮尺1/200

面積表 (算定式は、算出過程がわかるものとする。算出結果は、小数点以下第1位までとし、第2位以下は切り捨てる。)

床面積	3階 (算定式)	合計 m <sup>2</sup>
	2階 (算定式)	
	1階 (算定式)	
建築面積 (算定式)	m <sup>2</sup>	

練習課題6  
健康づくりのためのスポーツ施設  
一級とるぞ!.Net  
<http://19toruzo.net/> 20180922

受験番号	<input type="text"/>
試験場	氏名