



1階平面図兼配置図 縮尺1/200

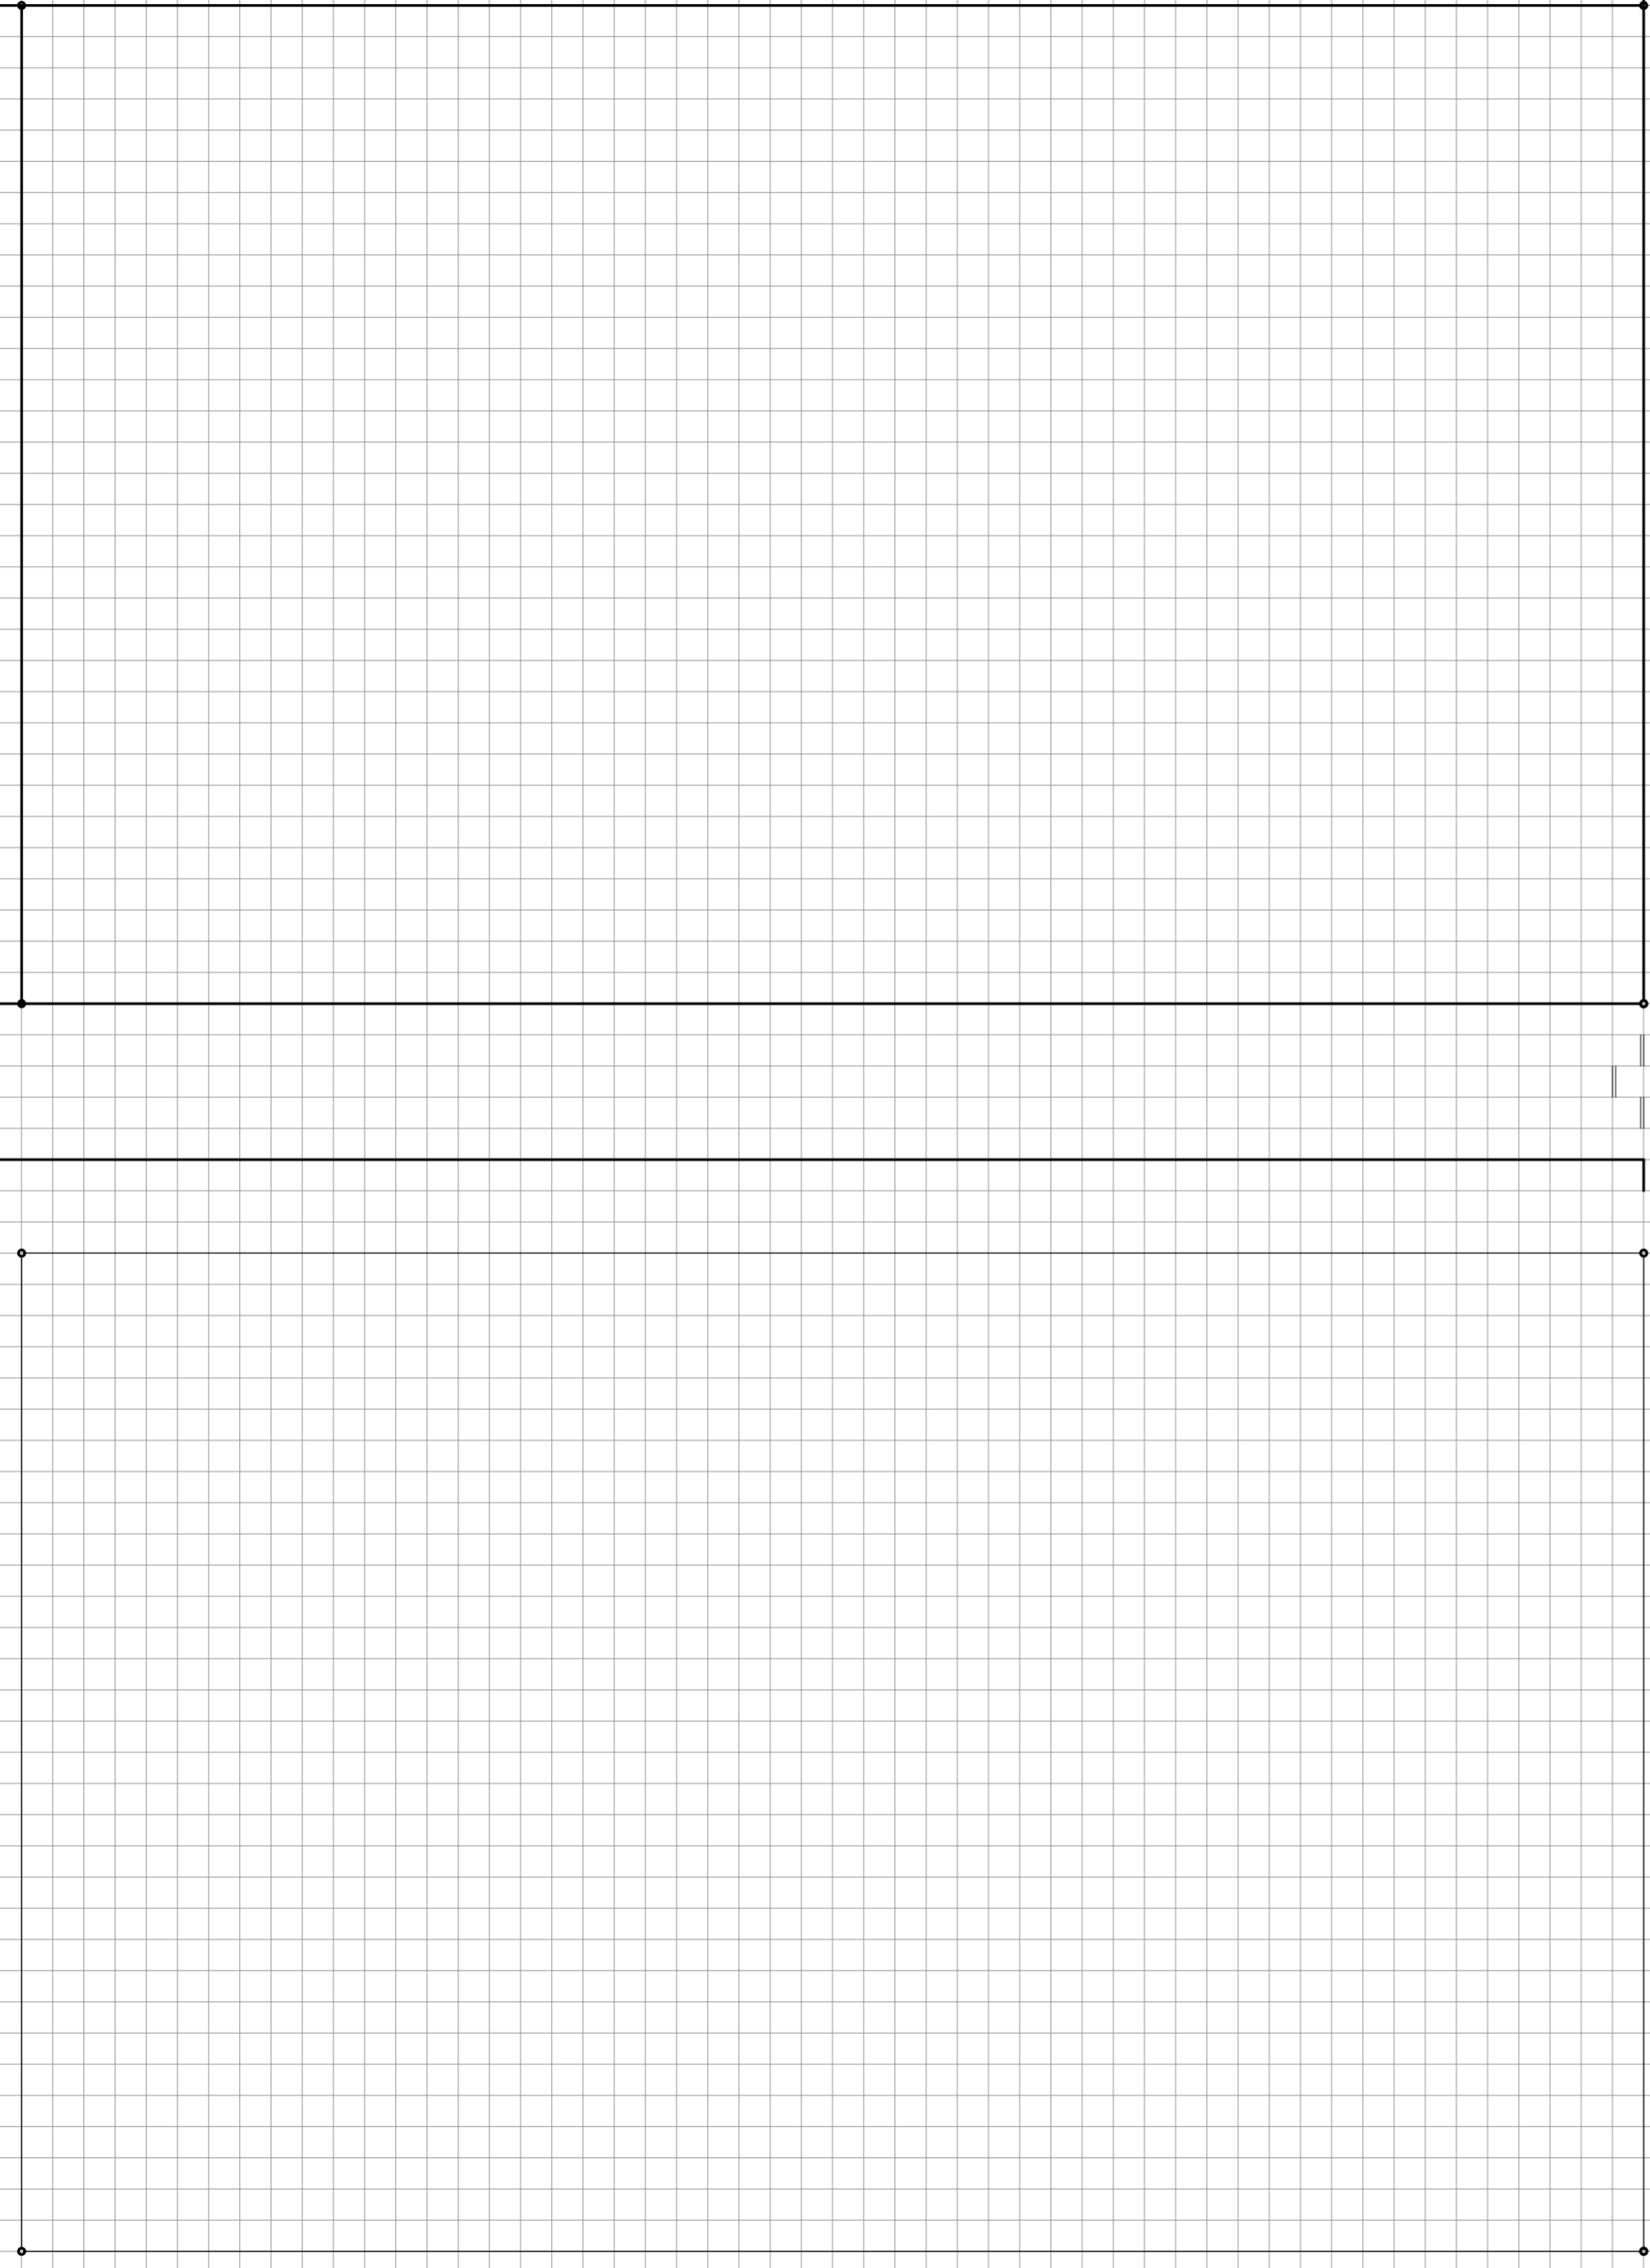


3階平面図 縮尺1/200

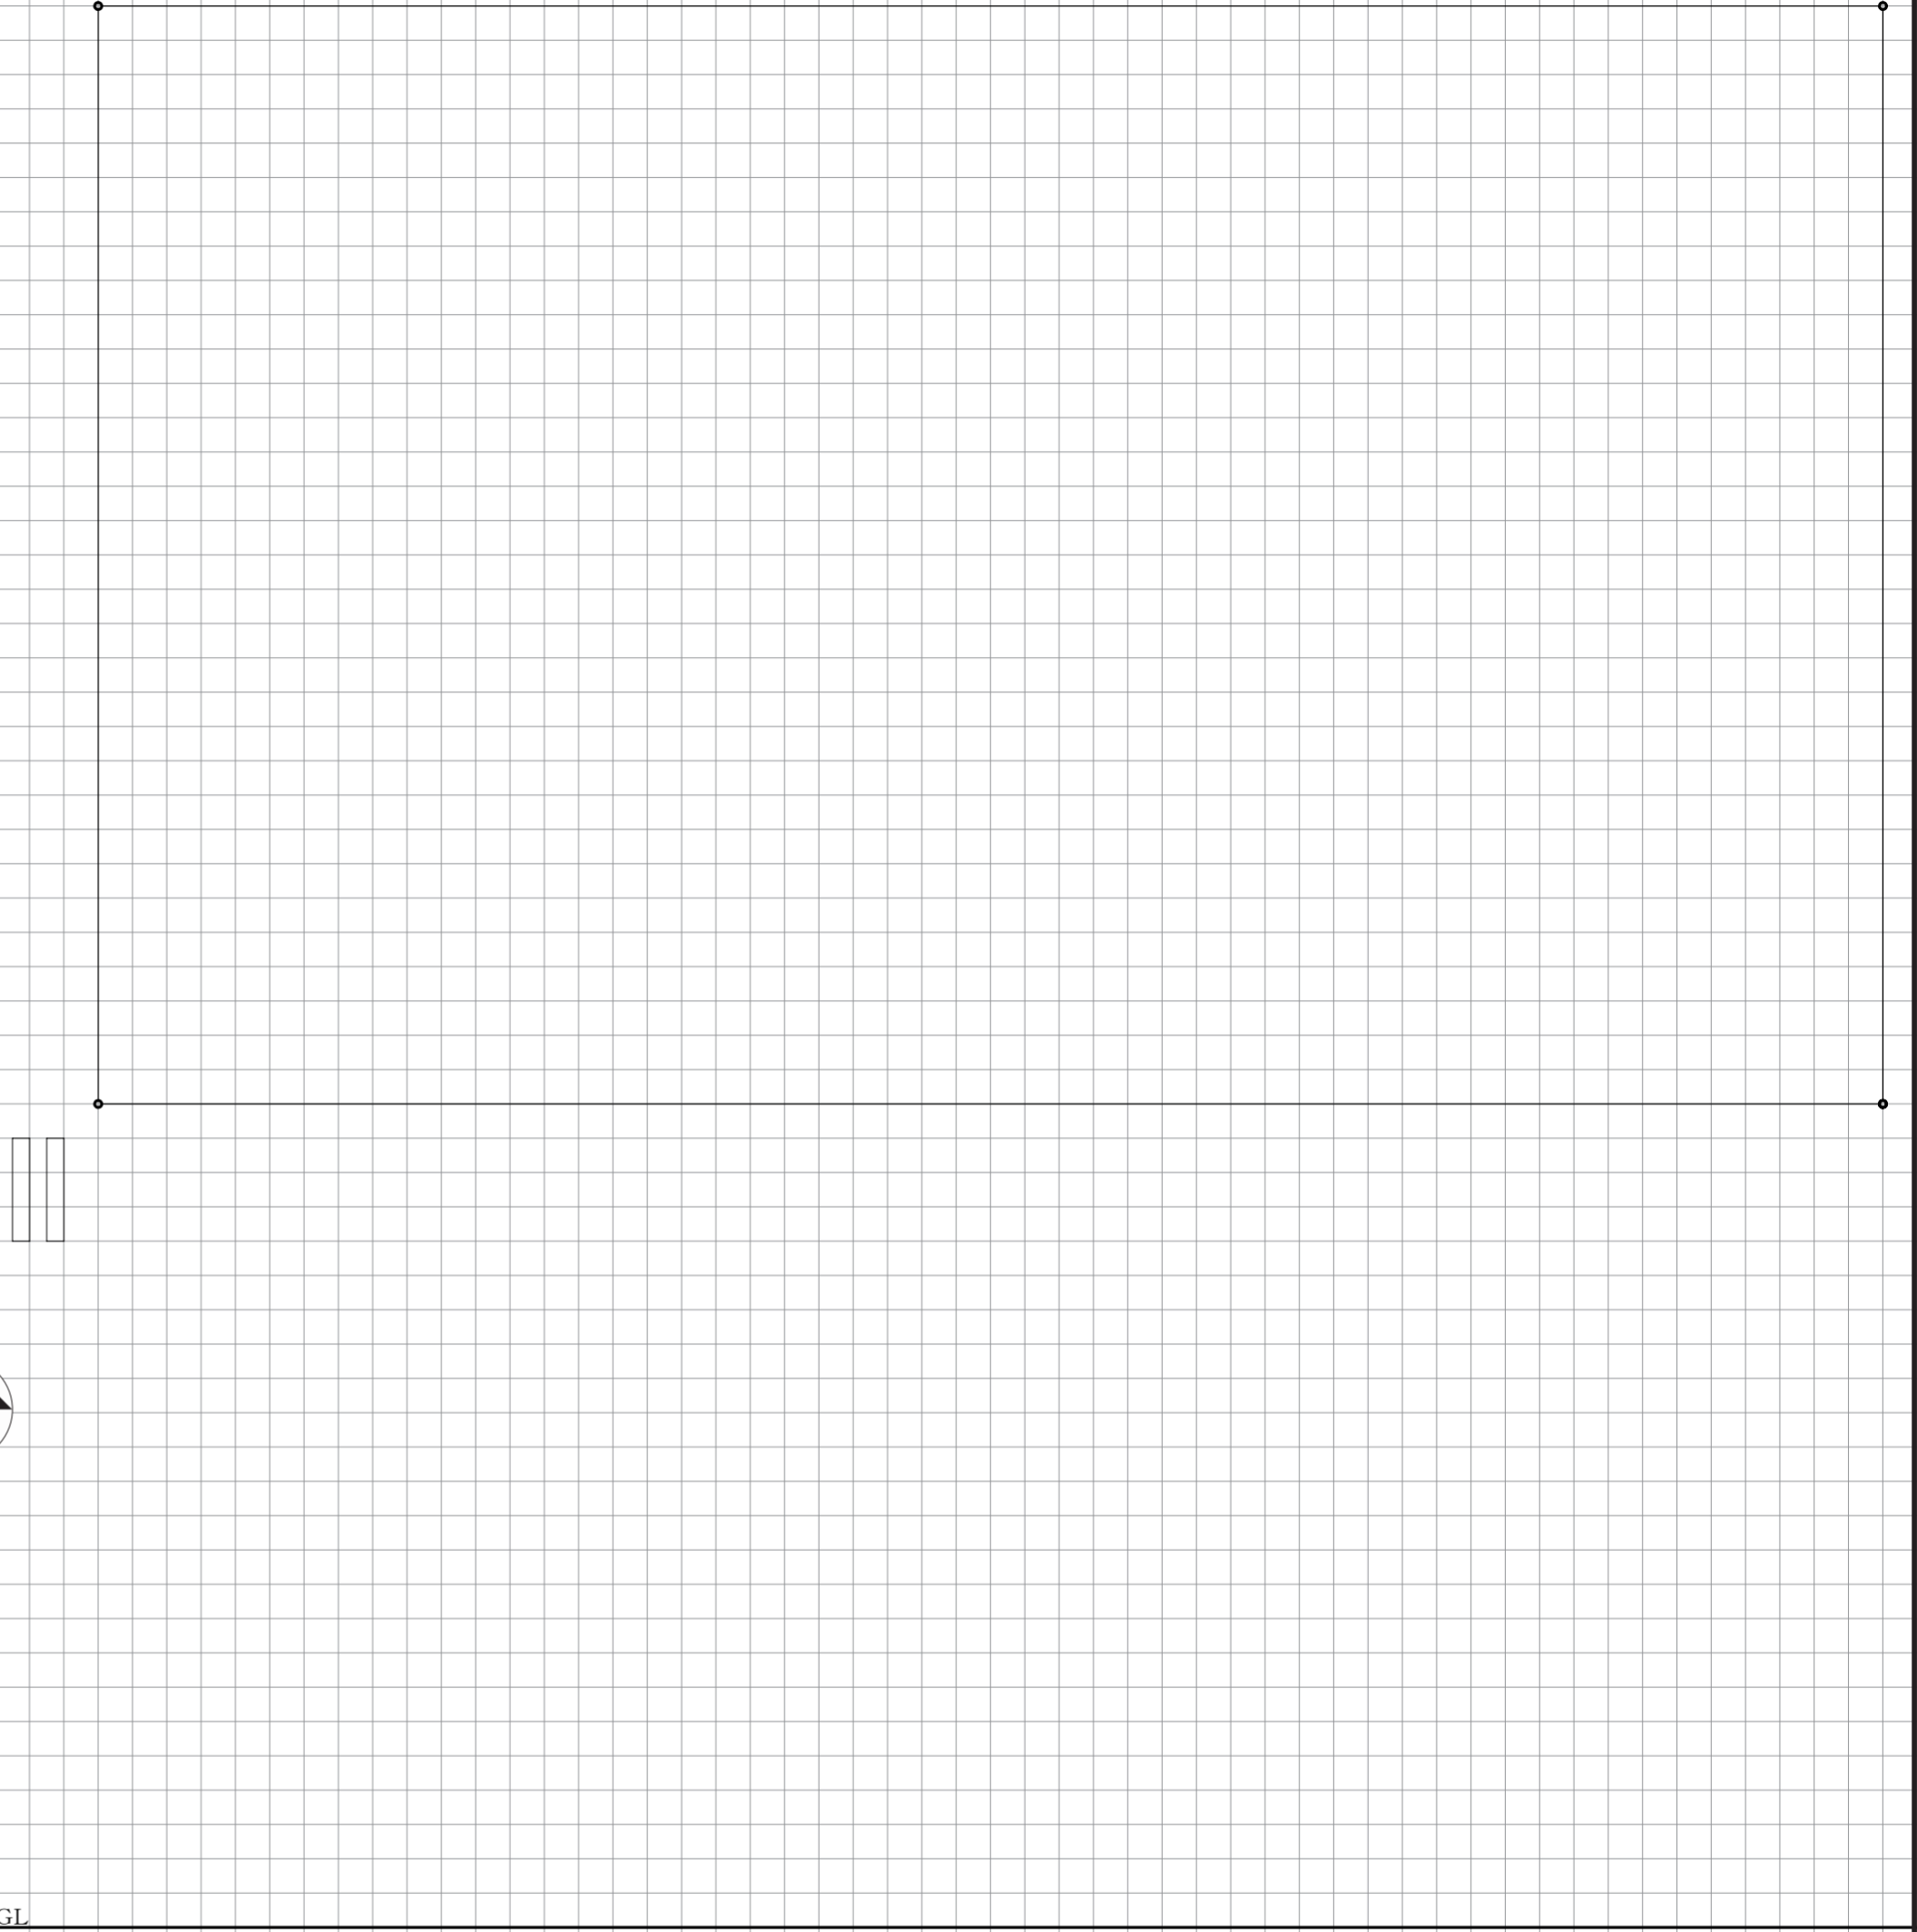


▽GL

断面図 縮尺1/200

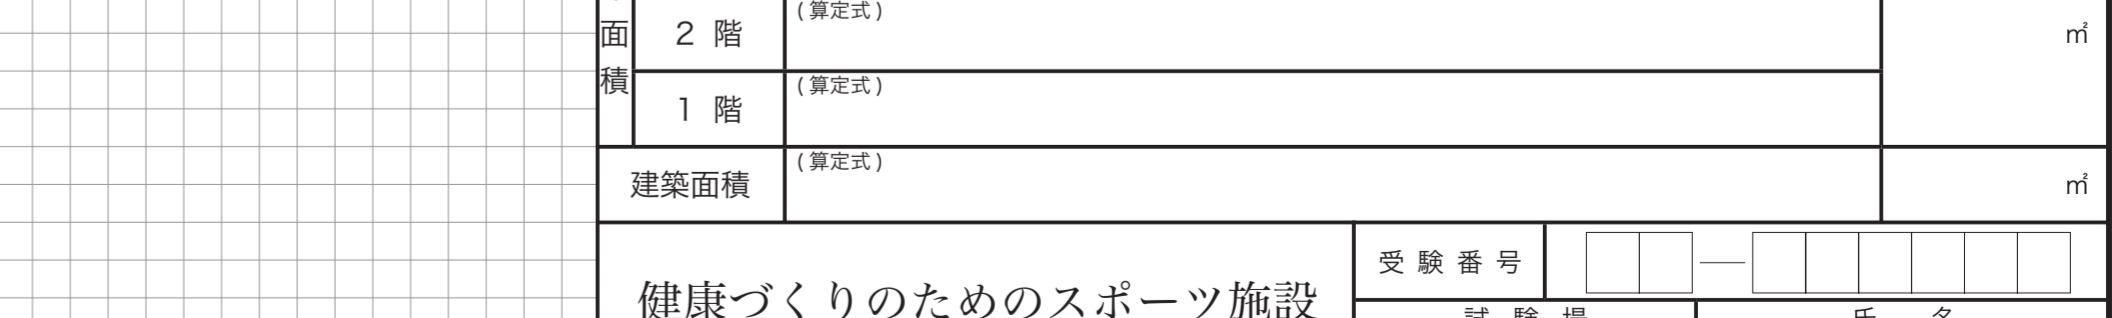

2階平面図 縮尺1/200

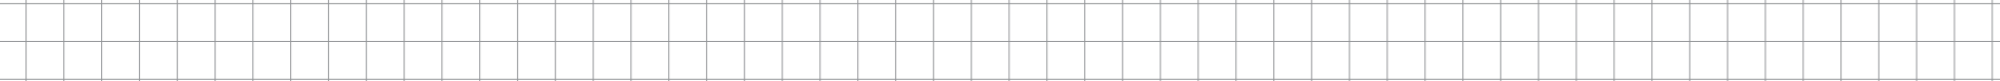

面積表 (算定式は、算出過程がわかるものとする。算出結果は、小数点以下第1位までとし、第2位以下は切り捨てる。)			
床面積	3階	(算定式)	合計 m ²
	2階	(算定式)	
	1階	(算定式)	
建築面積		(算定式)	m ²
健康づくりのためのスポーツ施設		受験番号	<input type="text"/> - <input type="text"/>
一級とるぞ!.Net		試験場	氏名
http://19toruzo.net/		20181024	