


1階平面図兼配置図 縮尺 1/200

2階平面図 縮尺 1/200

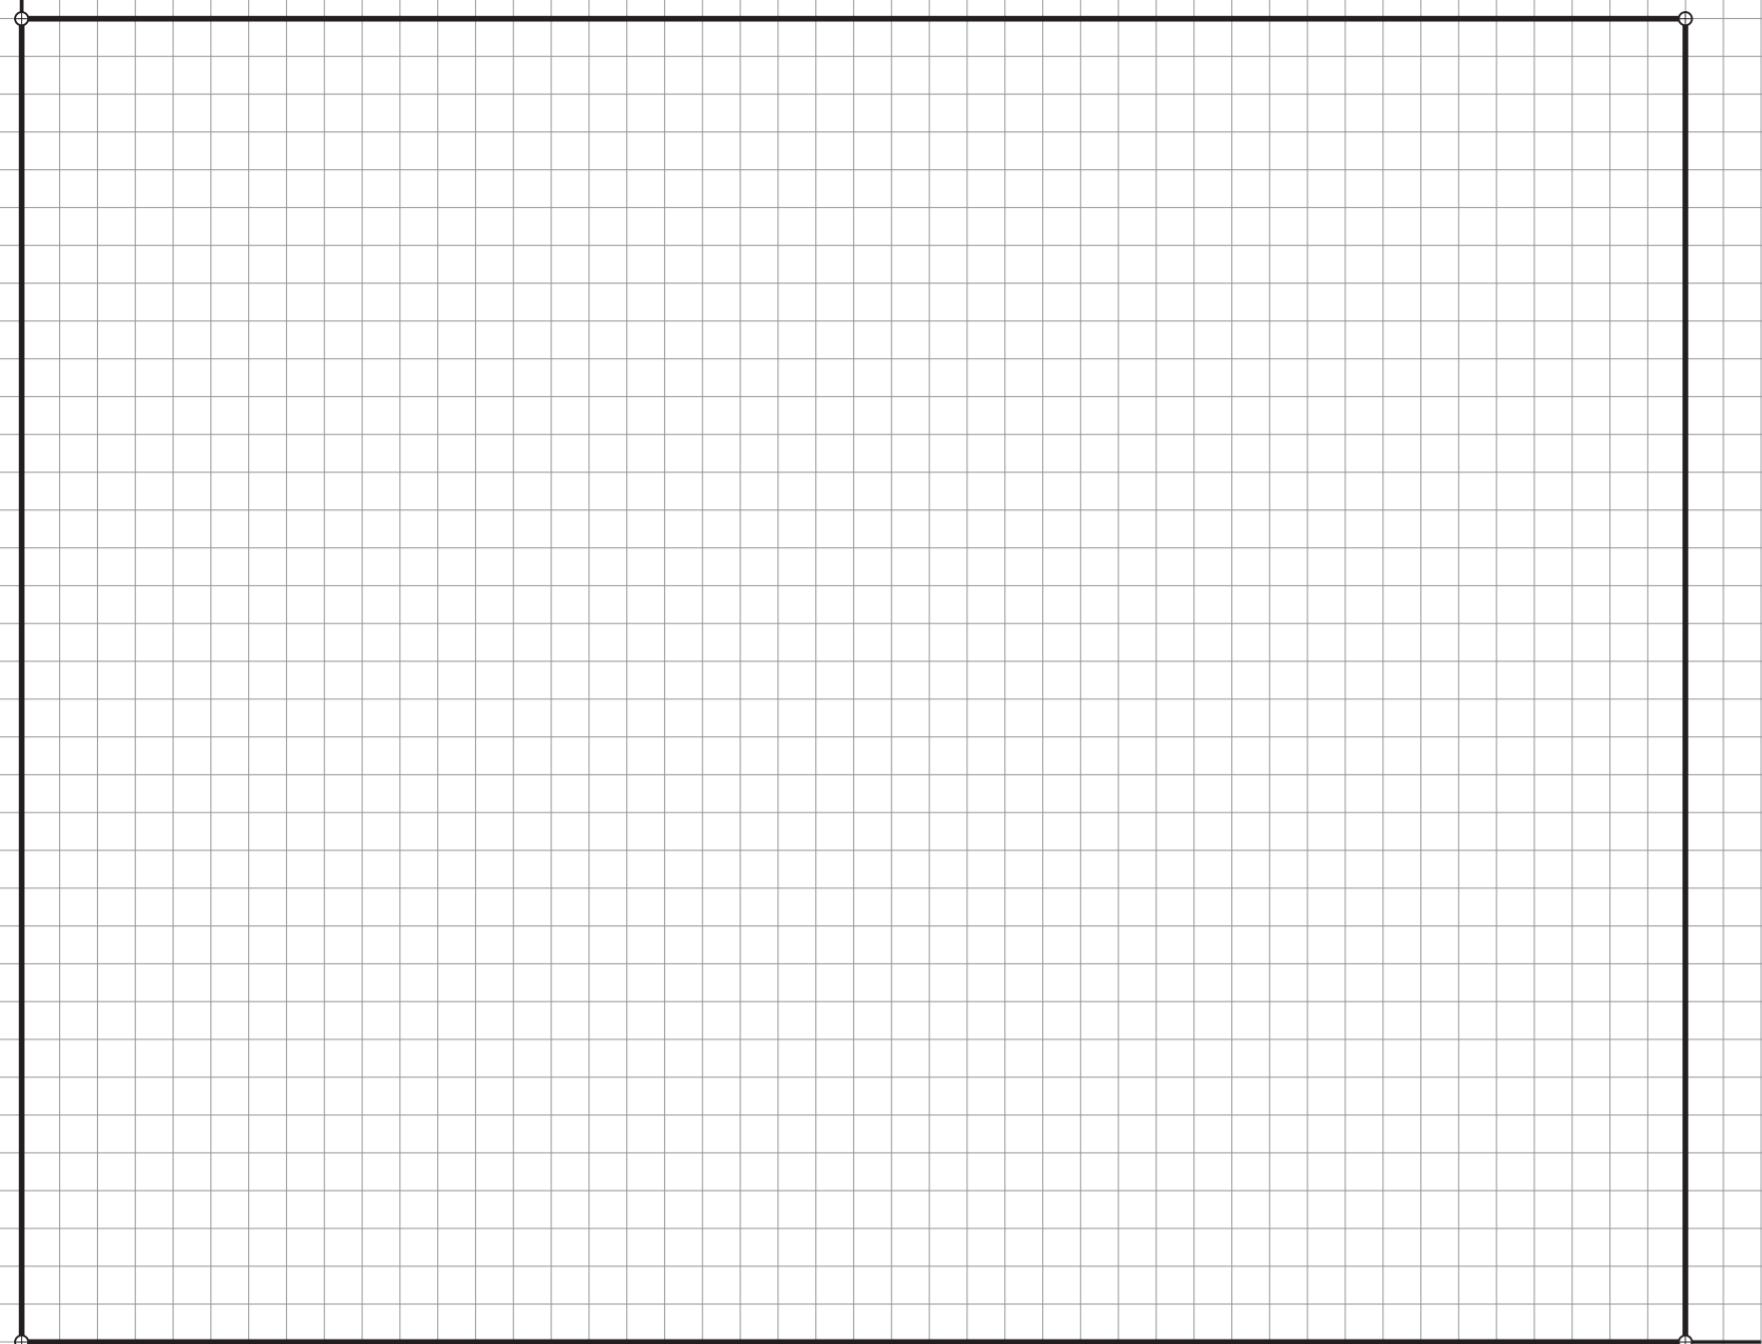

G.L.
▼



断面図 縮尺 1/200

2階梁伏図 縮尺 1/200 (2階からの見下げ図とする。)

凡例 (凡例にないものを使用する場合は空欄に追加記入すること。)

名称	記号	名称	記号

構造部材表 (基準階梁伏図に符号を明示する。主要な部材が複数となる場合は空欄に追加記入すること。)

符号	部材	断面寸法 (mm)	符号	部材	断面寸法 (mm)
C1	柱①				
G1	大梁①				
B1	小梁①				
S1	スラブ①				

面積表 (算定式は、算出過程がわかるものとする。算出結果は、小数点以下第1位までとし、第2位以下は切り捨てる。)

床面積	階	面積 (算定式)	
		小計	m ²
	2階		
		小計	m ²
	1階		
		小計	m ²
合計		m ²	

受験番号

-

試験場

氏名

対策課題5 地域図書館
(段床形式の小ホールのある施設である。)

一級とるぞ! .Net

<http://19toruzo.net/>

20141210