



1階平面図 (縮尺 1/200)

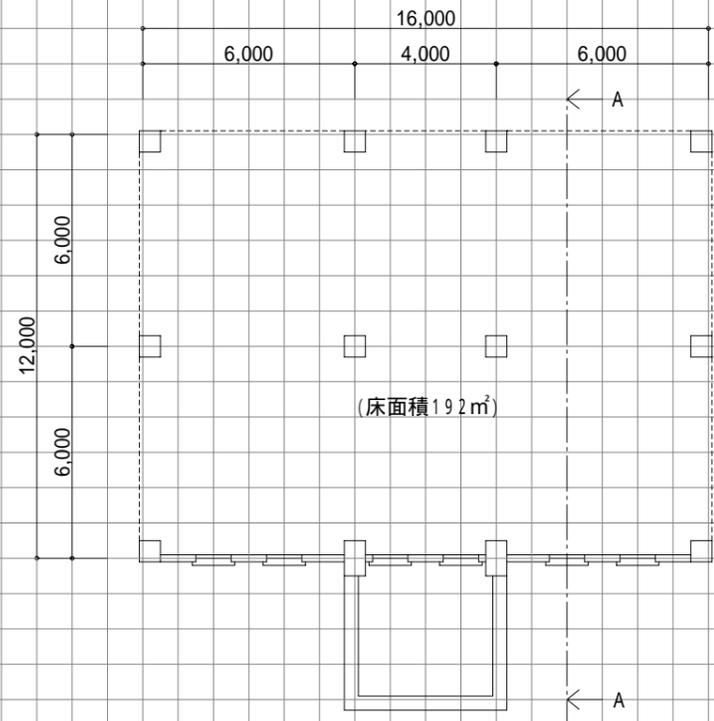


2階平面図 (縮尺 1/200)

(注) 1階平面図及び2階平面図において点線で示す部分は、新設部と接続させることができる位置を示す。

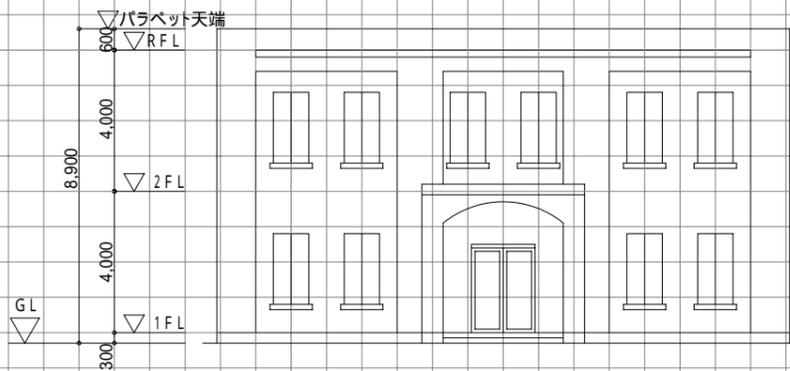

南側立面図 (縮尺 1/200)

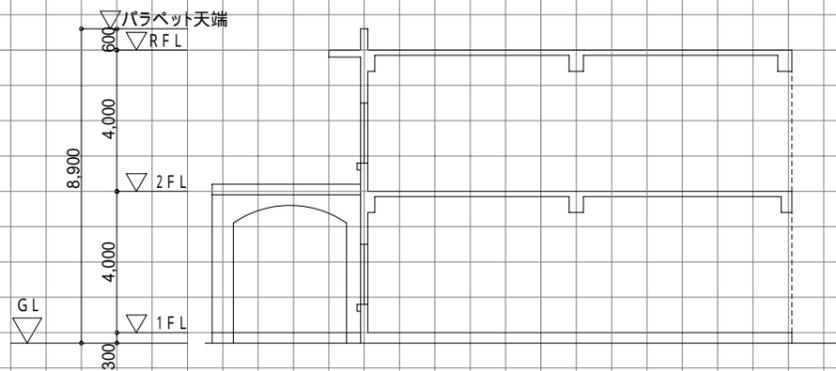

A - A断面図 (縮尺 1/200)