


2階平面図 縮尺 1/200

2階梁伏図 縮尺 1/200 (2階からの見下げ図とする。)



G.L.

断面図 縮尺 1/200

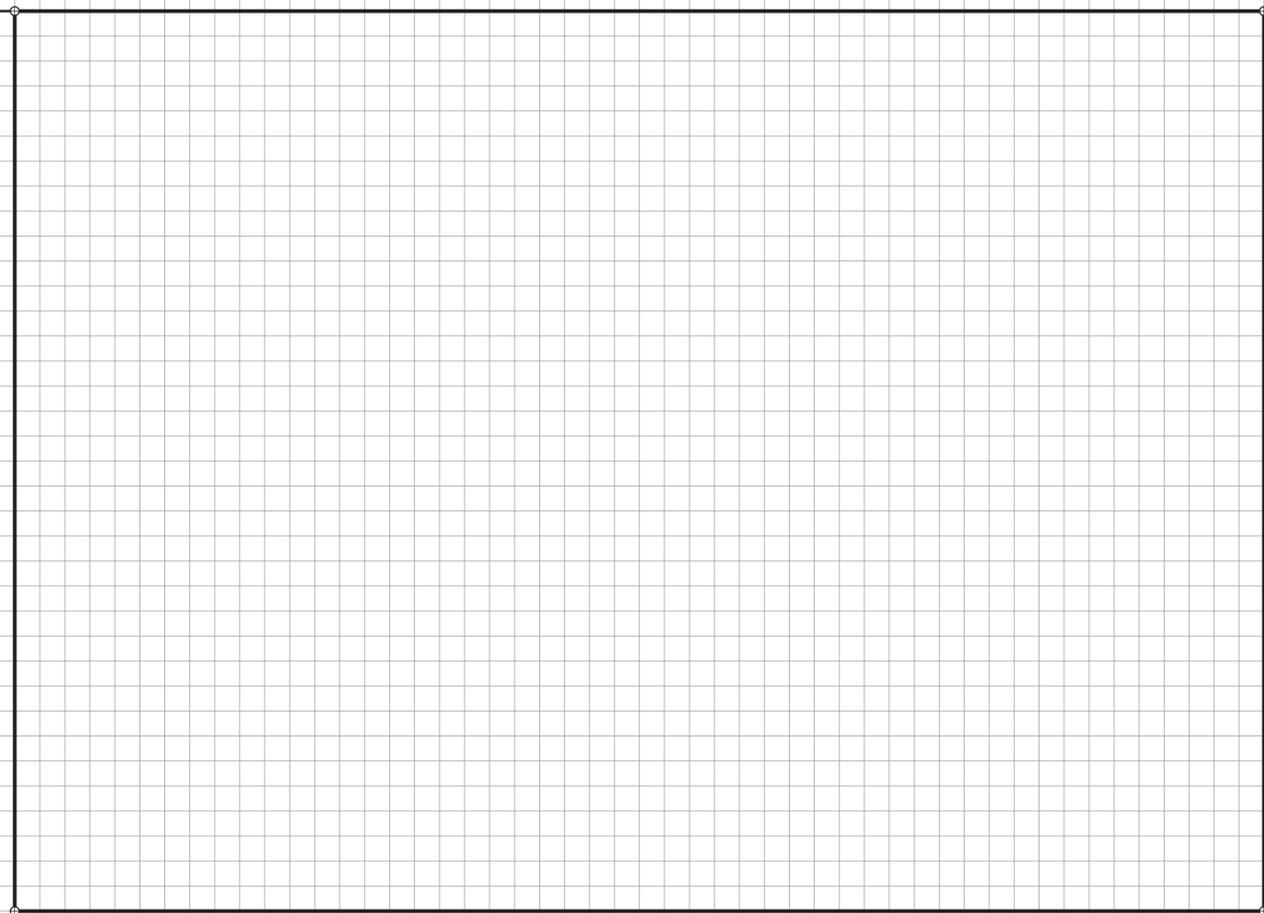

1階平面図兼配置図 縮尺 1/200

凡例 (必要により、空欄に記入し、図示すること。)

名称	記号

構造部材表 (2階梁伏図に符号を明示する。主要な部材が複数となる場合は空欄に追加記入すること。)

符号	部材	断面寸法 (mm)	符号	部材	断面寸法 (mm)
C1	柱①				
G1	大梁①				
B1	小梁①				
S1	スラブ①				

面積表 (算定式は、算出過程がわかるものとする。算出結果は、小数点以下第1位までとし、第2位以下は切り捨てる。)

(1) 建築物の床面積						合計
1階			2階			
(算定式)			(算定式)			m <sup>2</sup>
小計	m <sup>2</sup>		小計	m <sup>2</sup>		
(2) 有効率						(①~⑤の合計)÷合計床面積 ×100
①常設展示室	②企画展示室	③収蔵庫	④展示資料室	⑤モニタメント展示スペース	①~⑤の合計	
m <sup>2</sup>	%					

答案作成時間

エスキス	h	m
作図	h	m
記述	h	m
計	h	m

受験番号

□□□□-□□□□□□

試験場

氏名

対策課題9 小都市に建つ美術館

一級とるぞ!.Net

<http://19toruzo.net/>

20141210