


1 階平面図兼配置図 縮尺 1/200

2 階平面図 縮尺 1/200

2 階梁伏図 縮尺 1/200 (2 階からの見下げ図とする。)

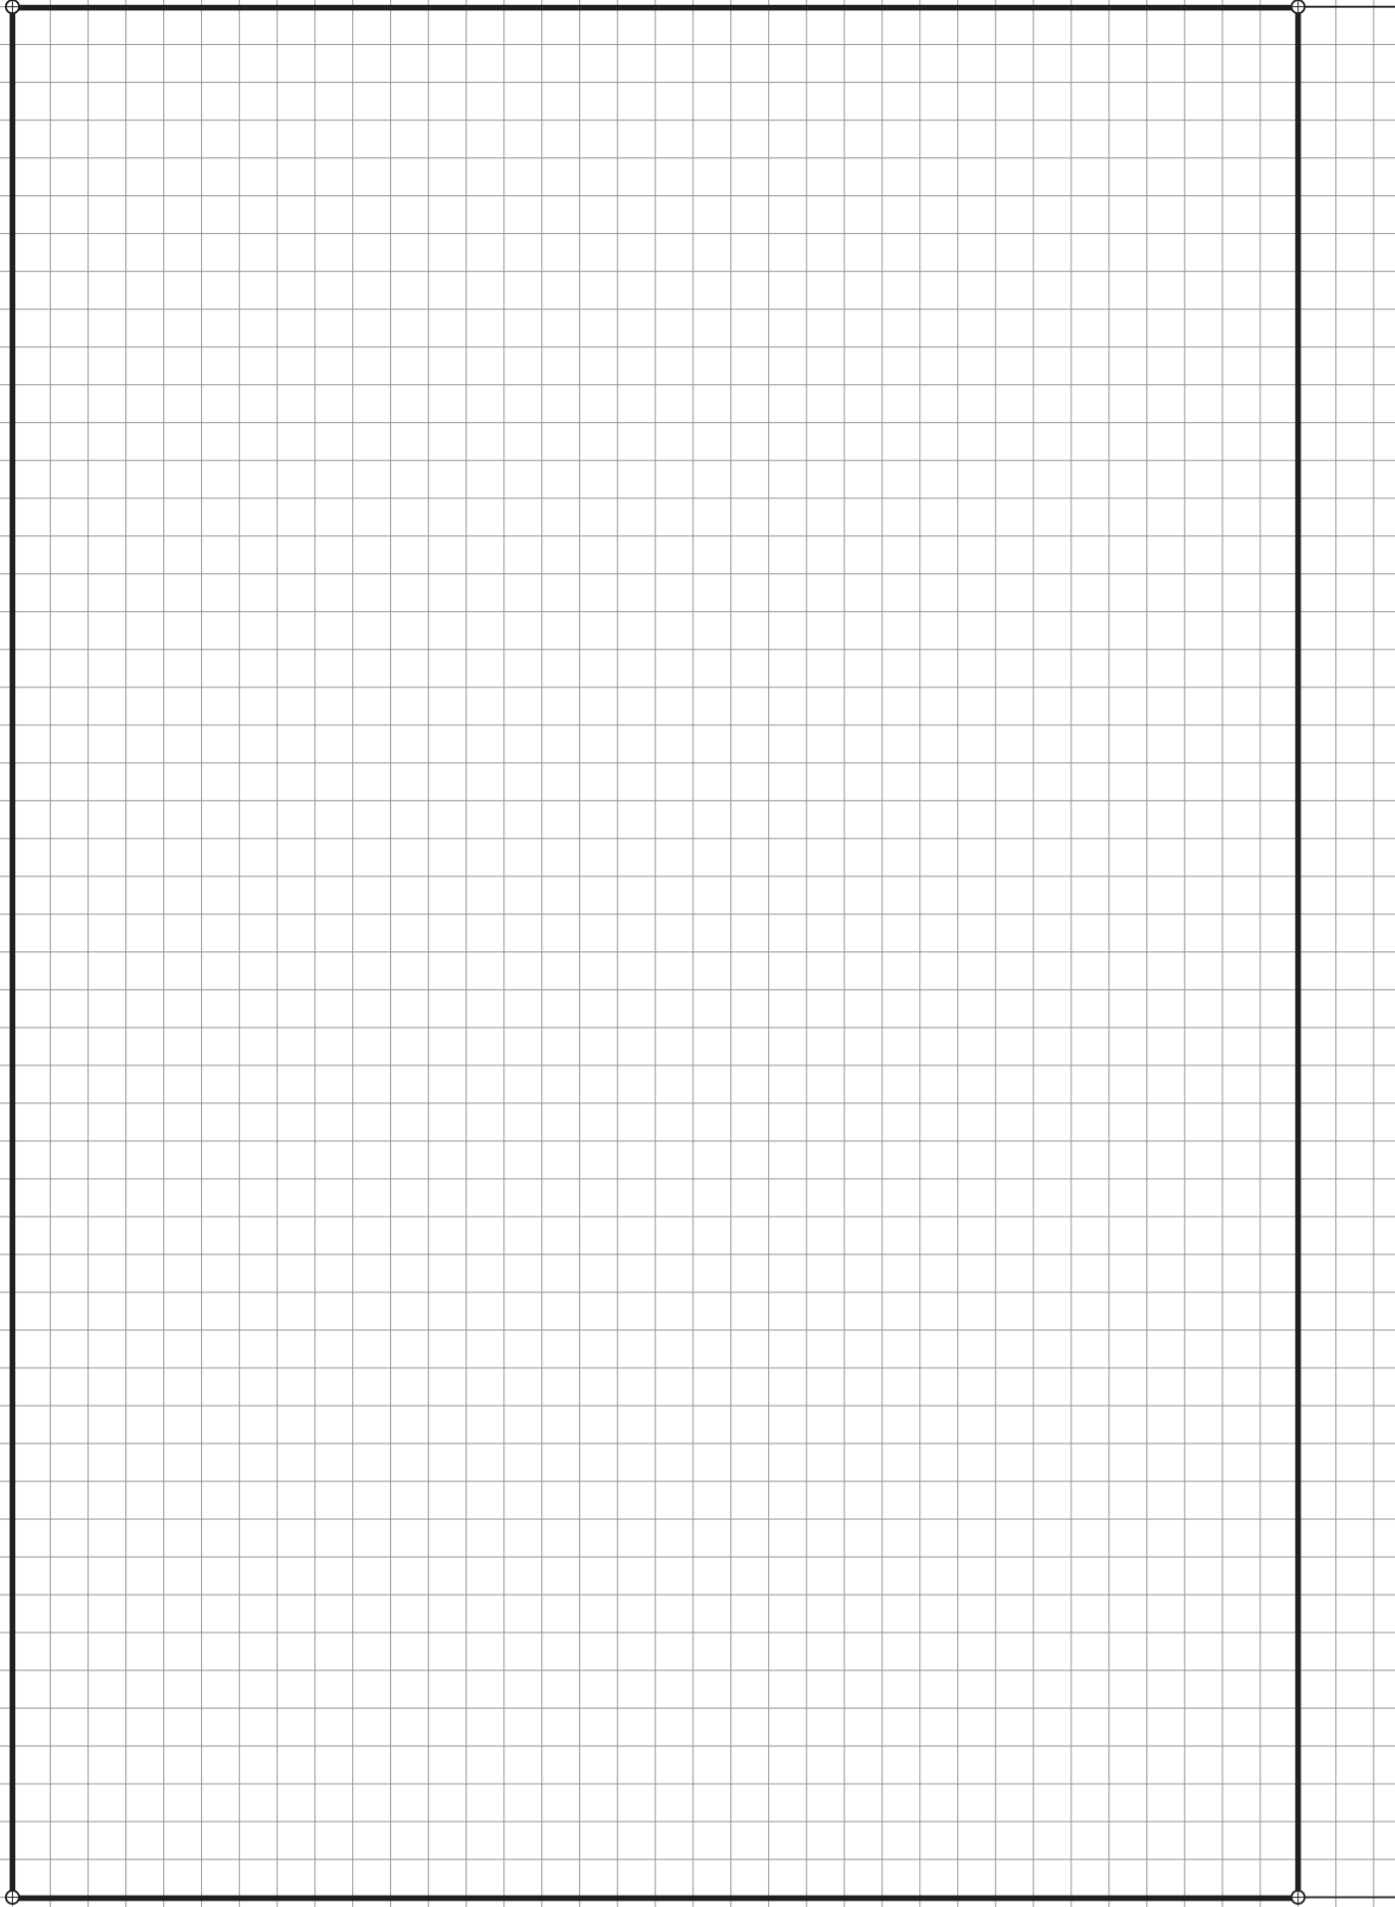

G.L.



断面図 縮尺 1/200

凡例 (必要により、空欄に記入し、図示すること。)

名称	記号

構造部材表 (2 階梁伏図に符号を明示する。主要な部材が複数となる場合は空欄に追加記入すること。)

符号	部材	断面寸法 (mm)	符号	部材	断面寸法 (mm)
C1	柱①				
G1	大梁①				
B1	小梁①				
S1	スラブ①				

面積表 (算定式は、算出過程がわかるものとする。算出結果は、小数点以下第 1 位までとし、第 2 位以下は切り捨てる。)

建築物の床面積				合計
1 階		2 階		合計
(算定式)		(算定式)		
小計	㎡	小計	㎡	㎡

受験番号

□□-□□□□□□

試験場 氏名