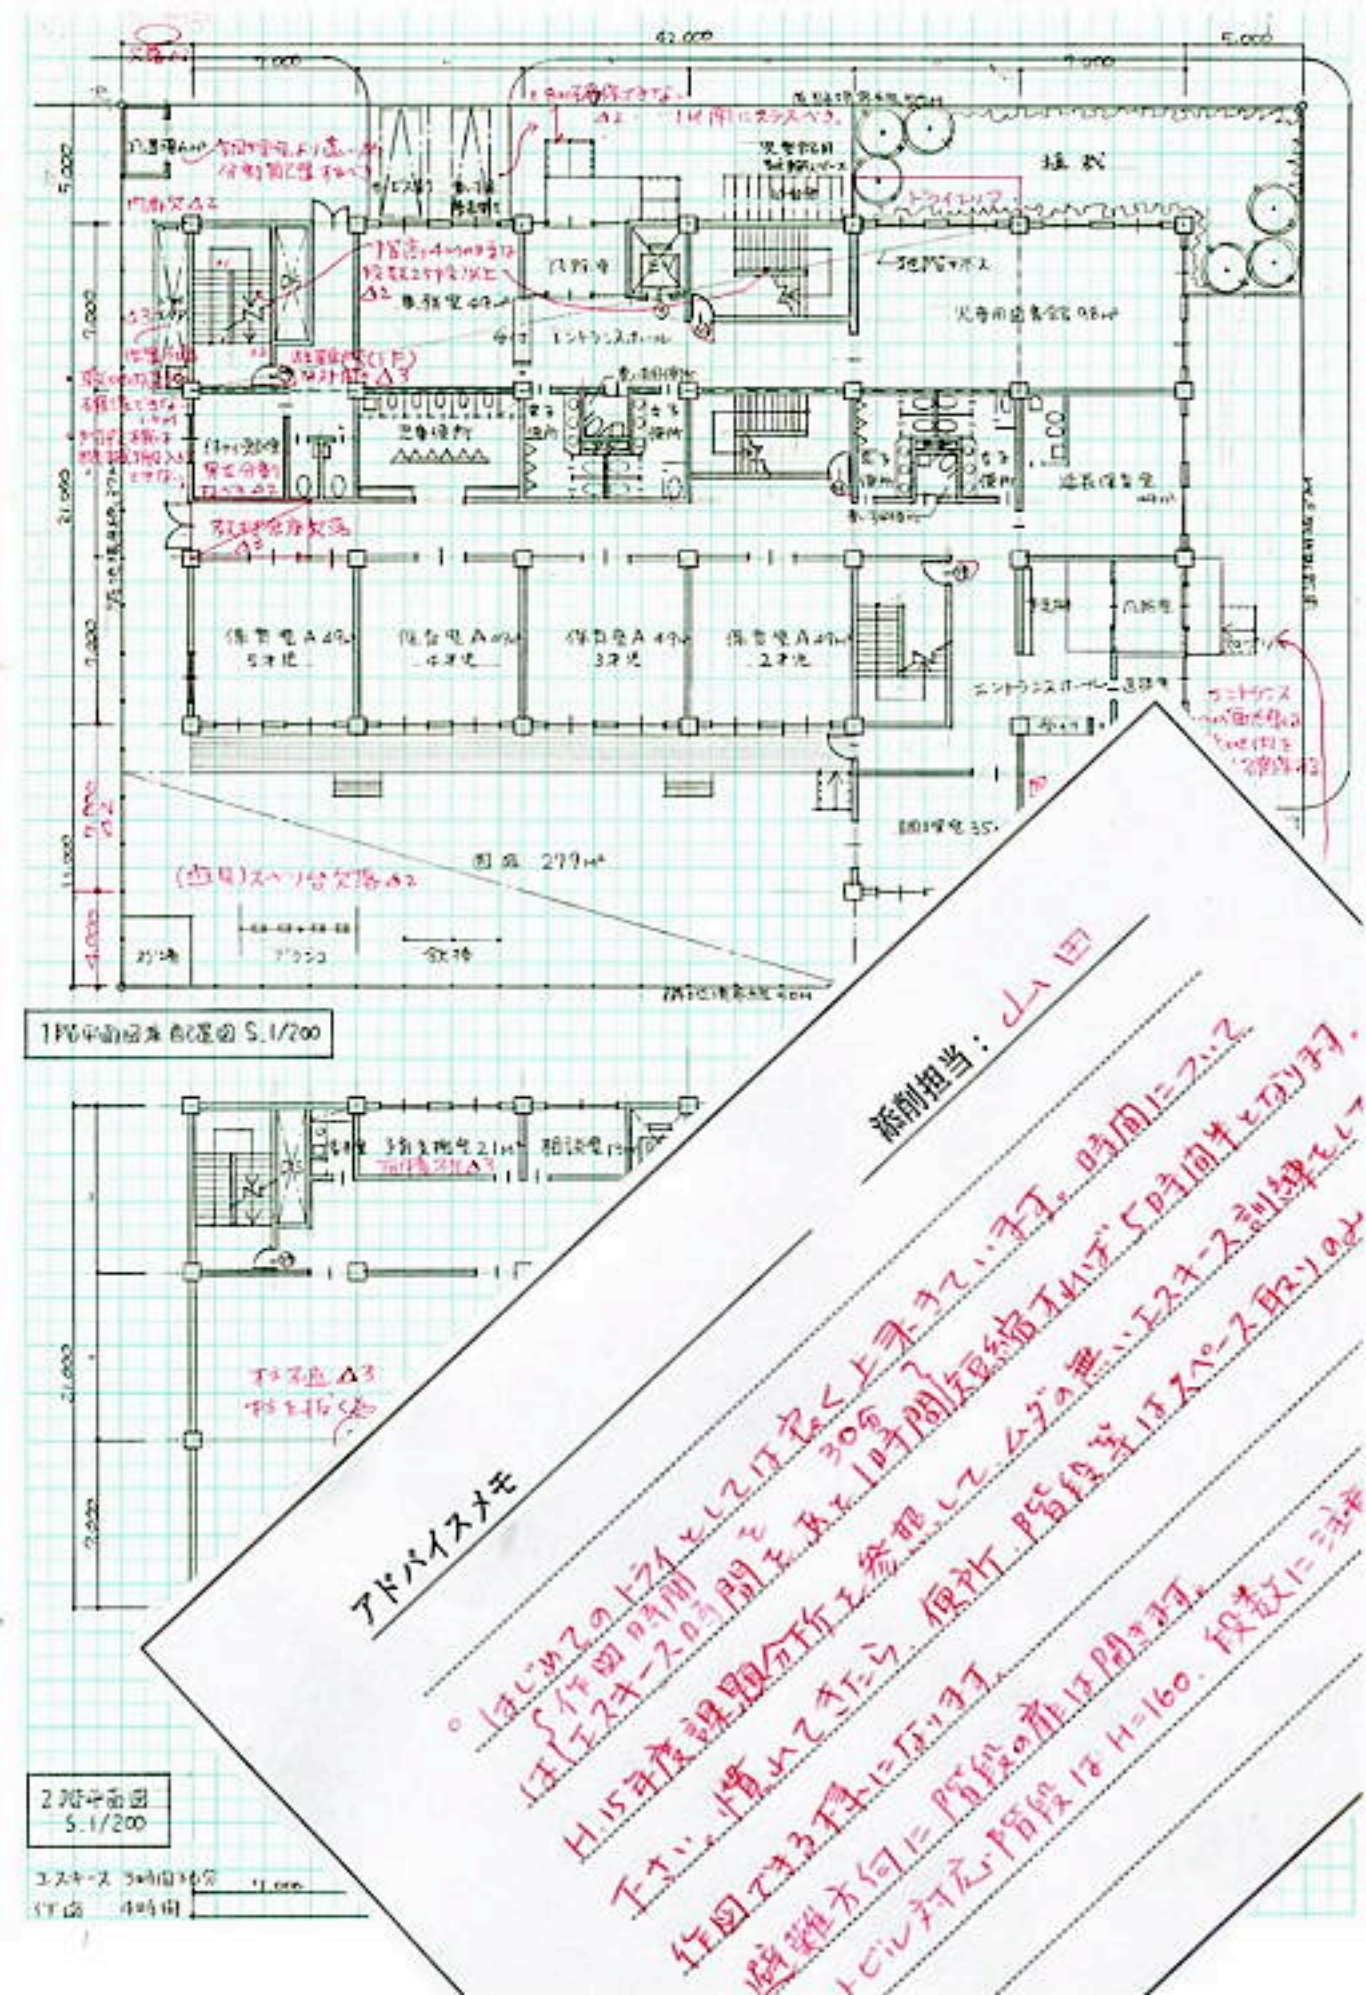
1階平面図兼配置図 S.1/200
2階平面図 S.1/200
添削担当：山田
アドバイスメモ